
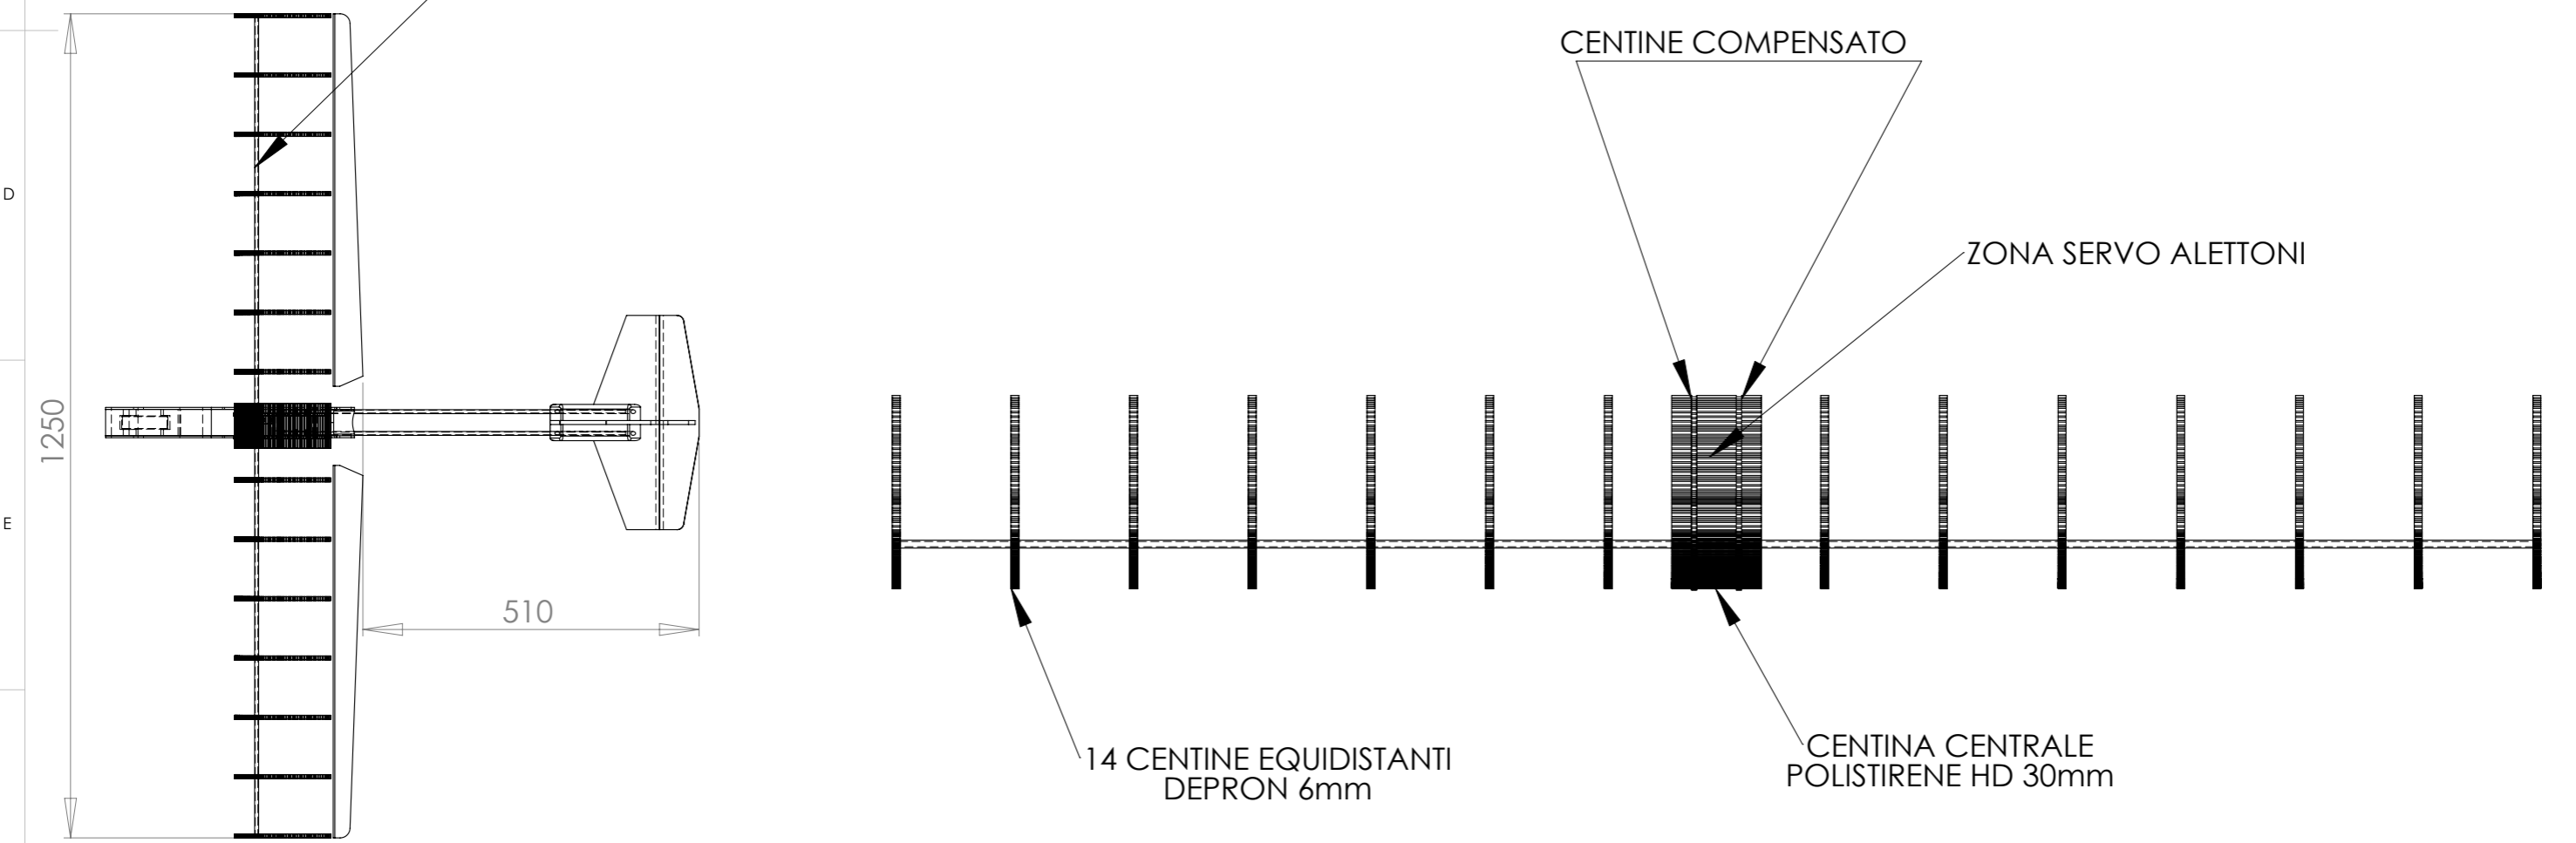


IL BARICENTRO PER QUESTO PROFILO ALARE E' AL 33% DAL BE (BORDO DI ENTRATA)
NB: GLI ALETONI SONO SEMPRE DA CONSIDERARE PER IL CALCOLO DEL BARICENTRO

PRIMUS BL

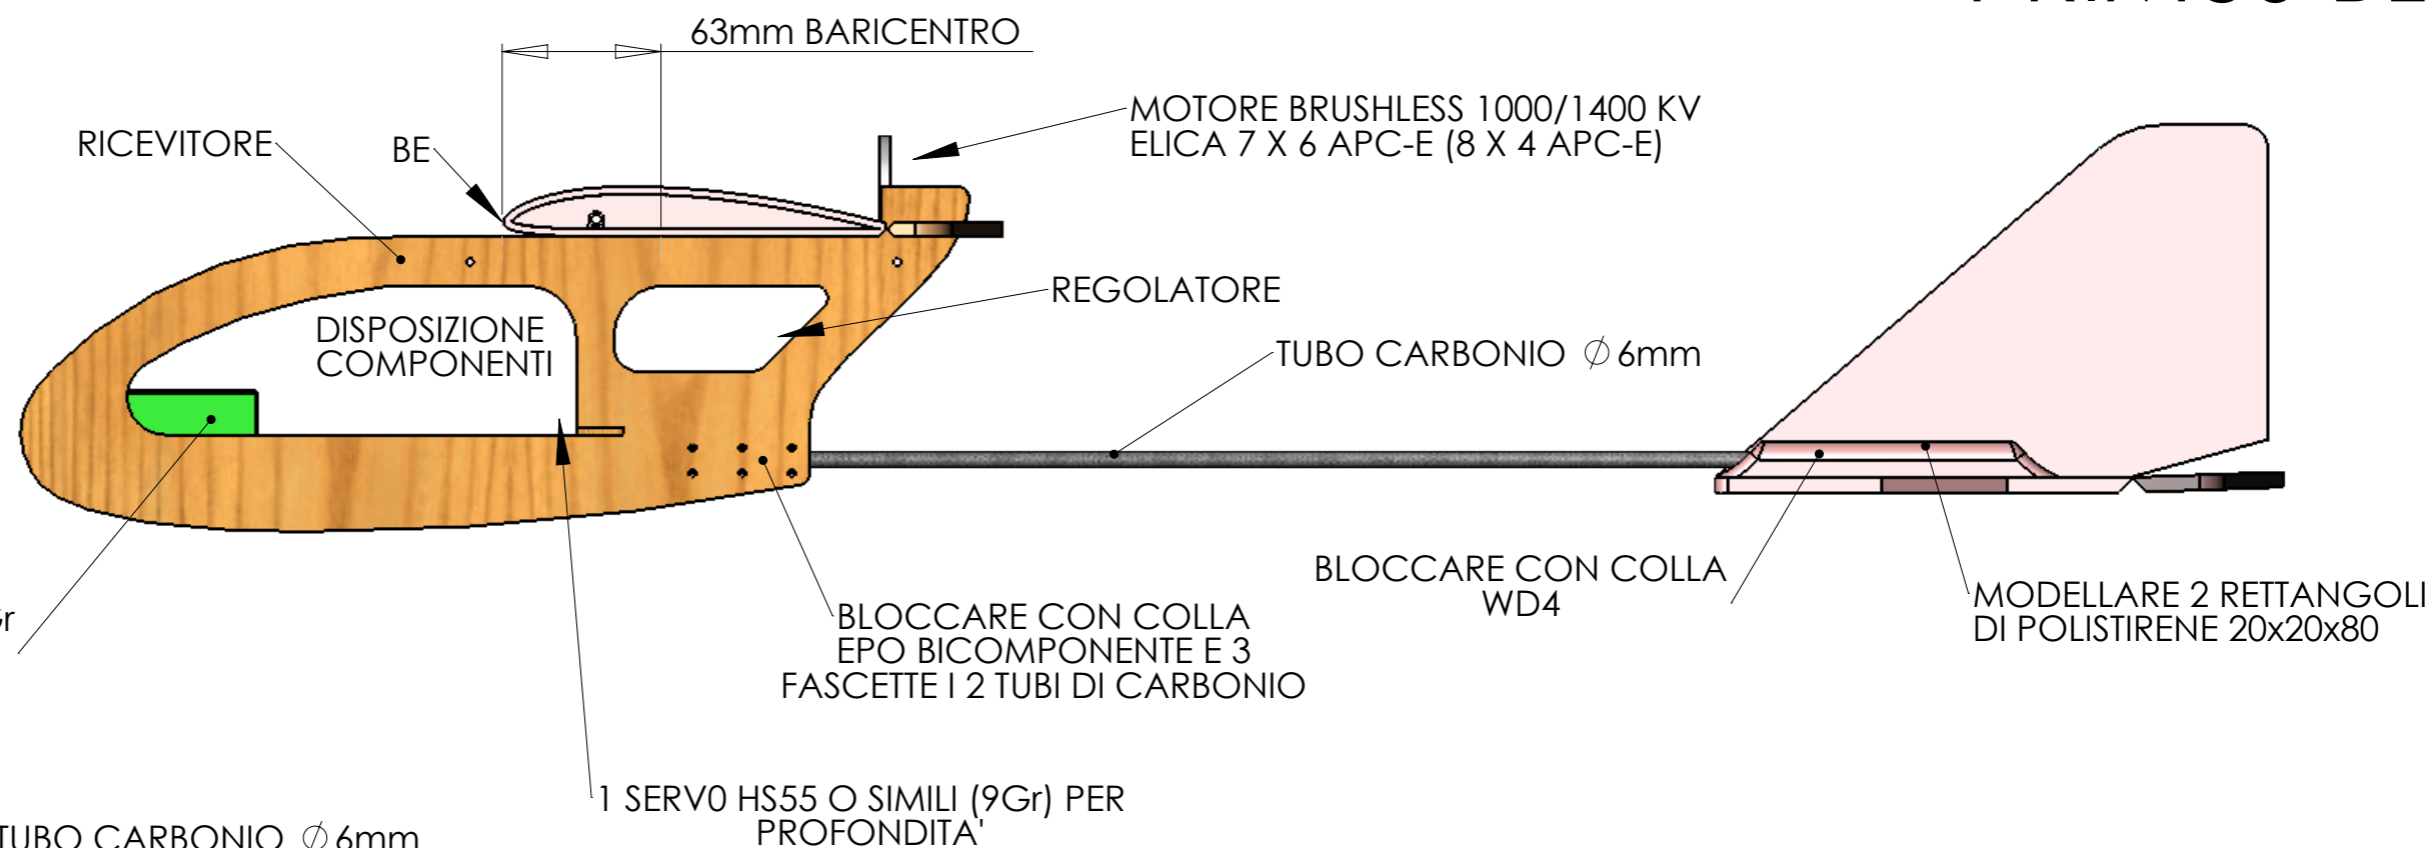

IL POLISTIRENE SI TROVA IN VARI SPESSORI PRESSO FORNITURE PER EDILIZIA,
MA ANCHE NEI BRICO FAI DA TE