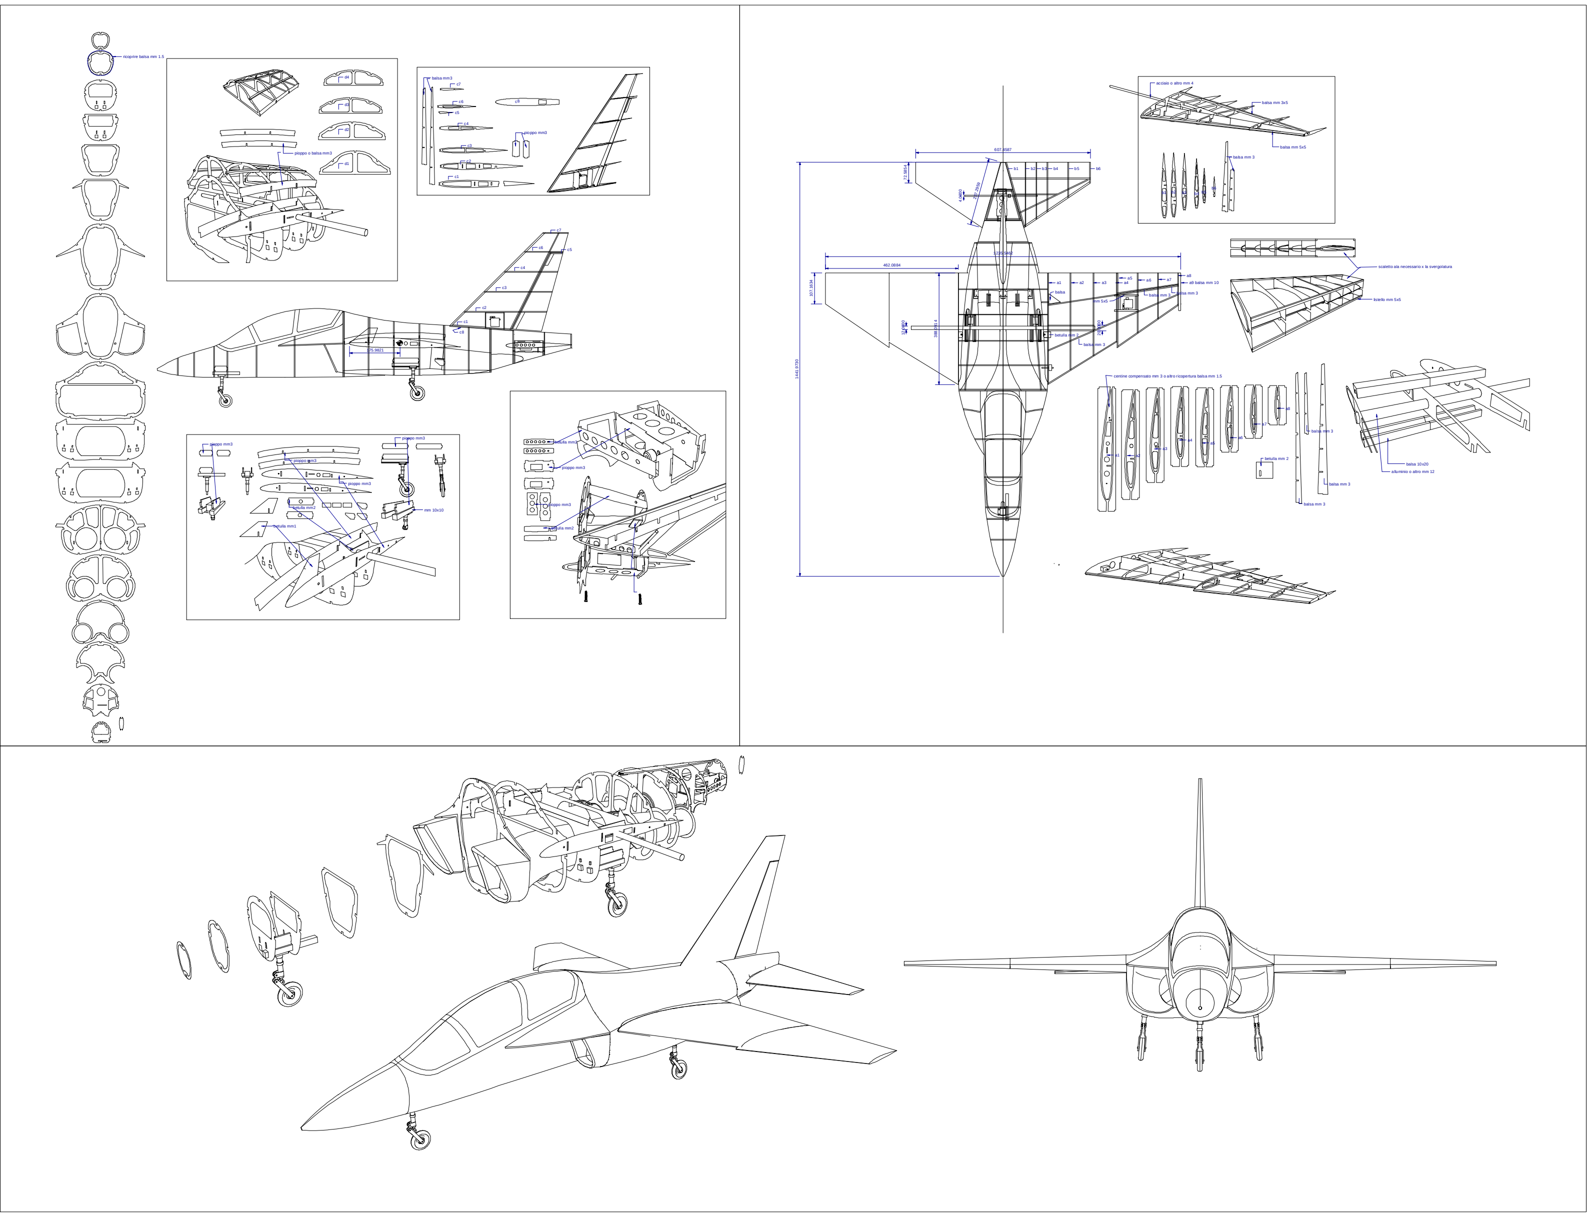
acciaio o altro mm 4
balsa mm 3x5
balsa mm 5x5
balsa mm 3
scaletto ala necessario x la svergolatura
listello mm 5x5
a9 balsa mm 10
balsa
betulla mm 2
centine compensato mm 3 o altro ricopertura balsa mm 1.5
balsa 10x20
alluminio o altro mm 12