


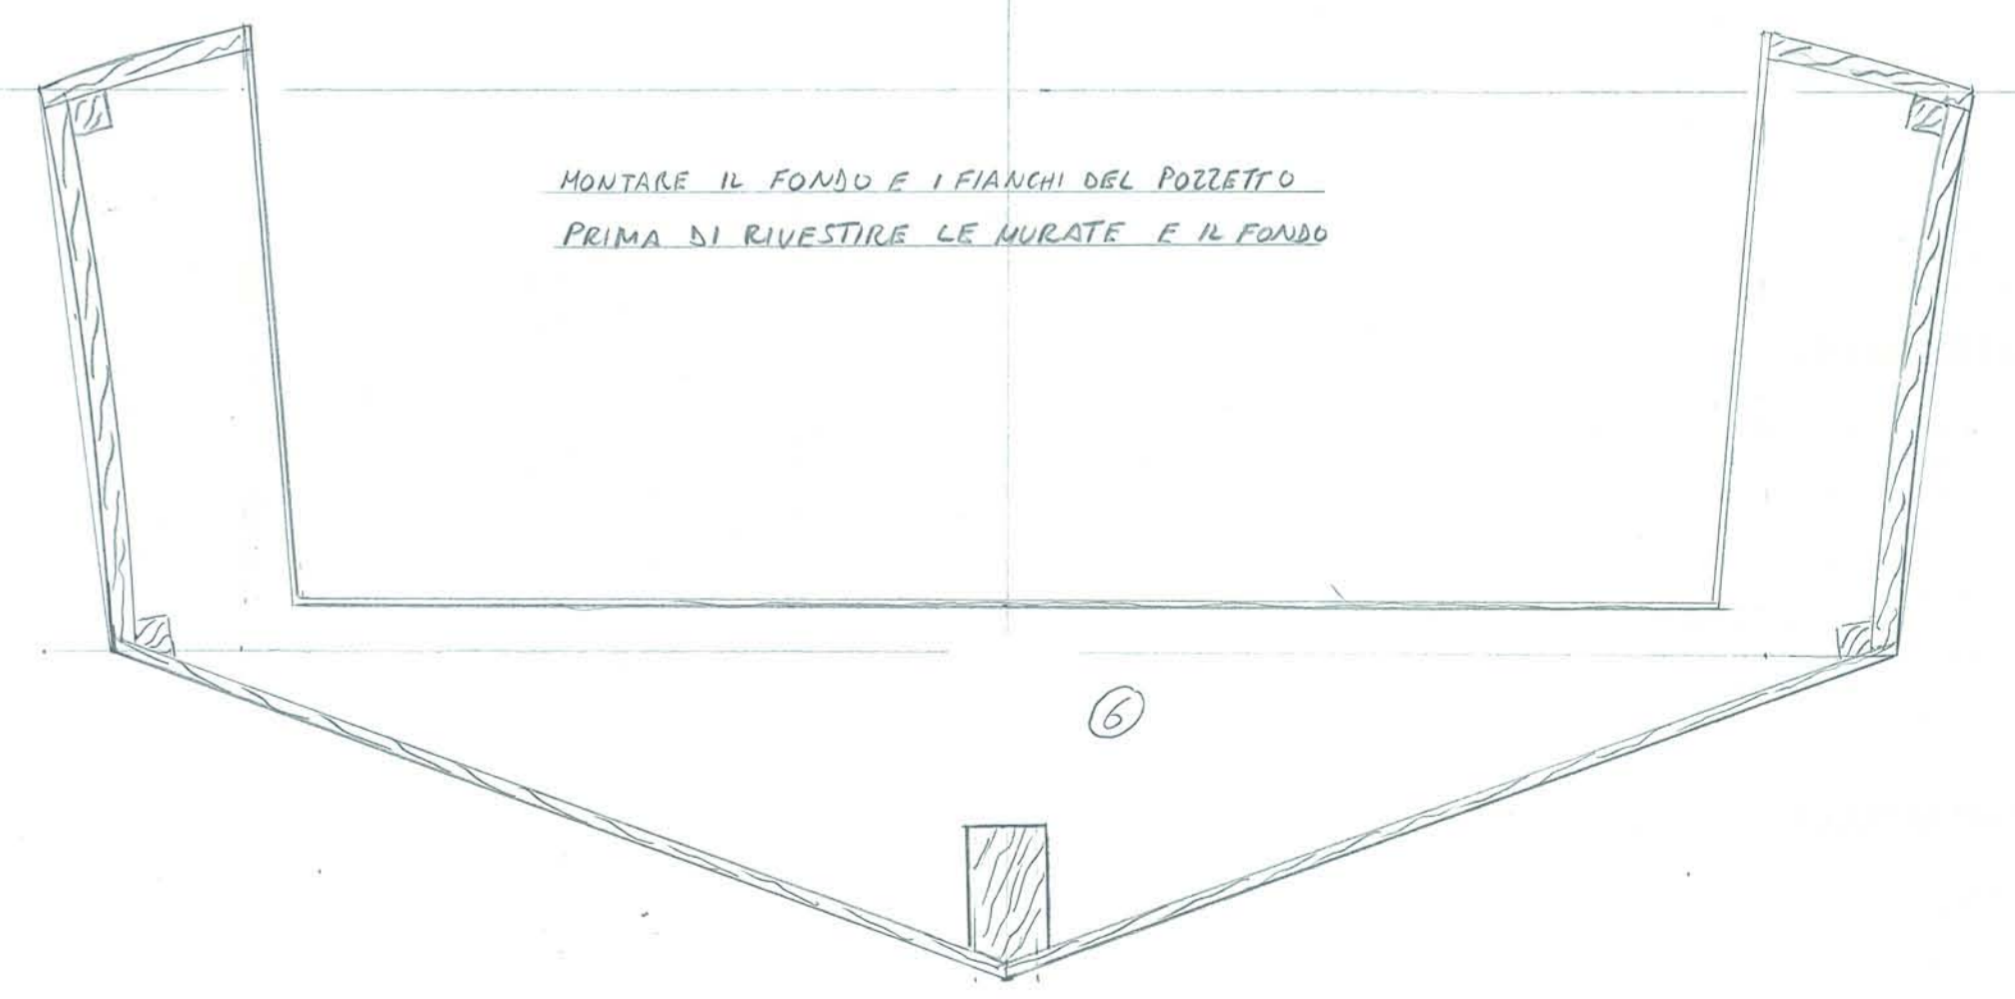
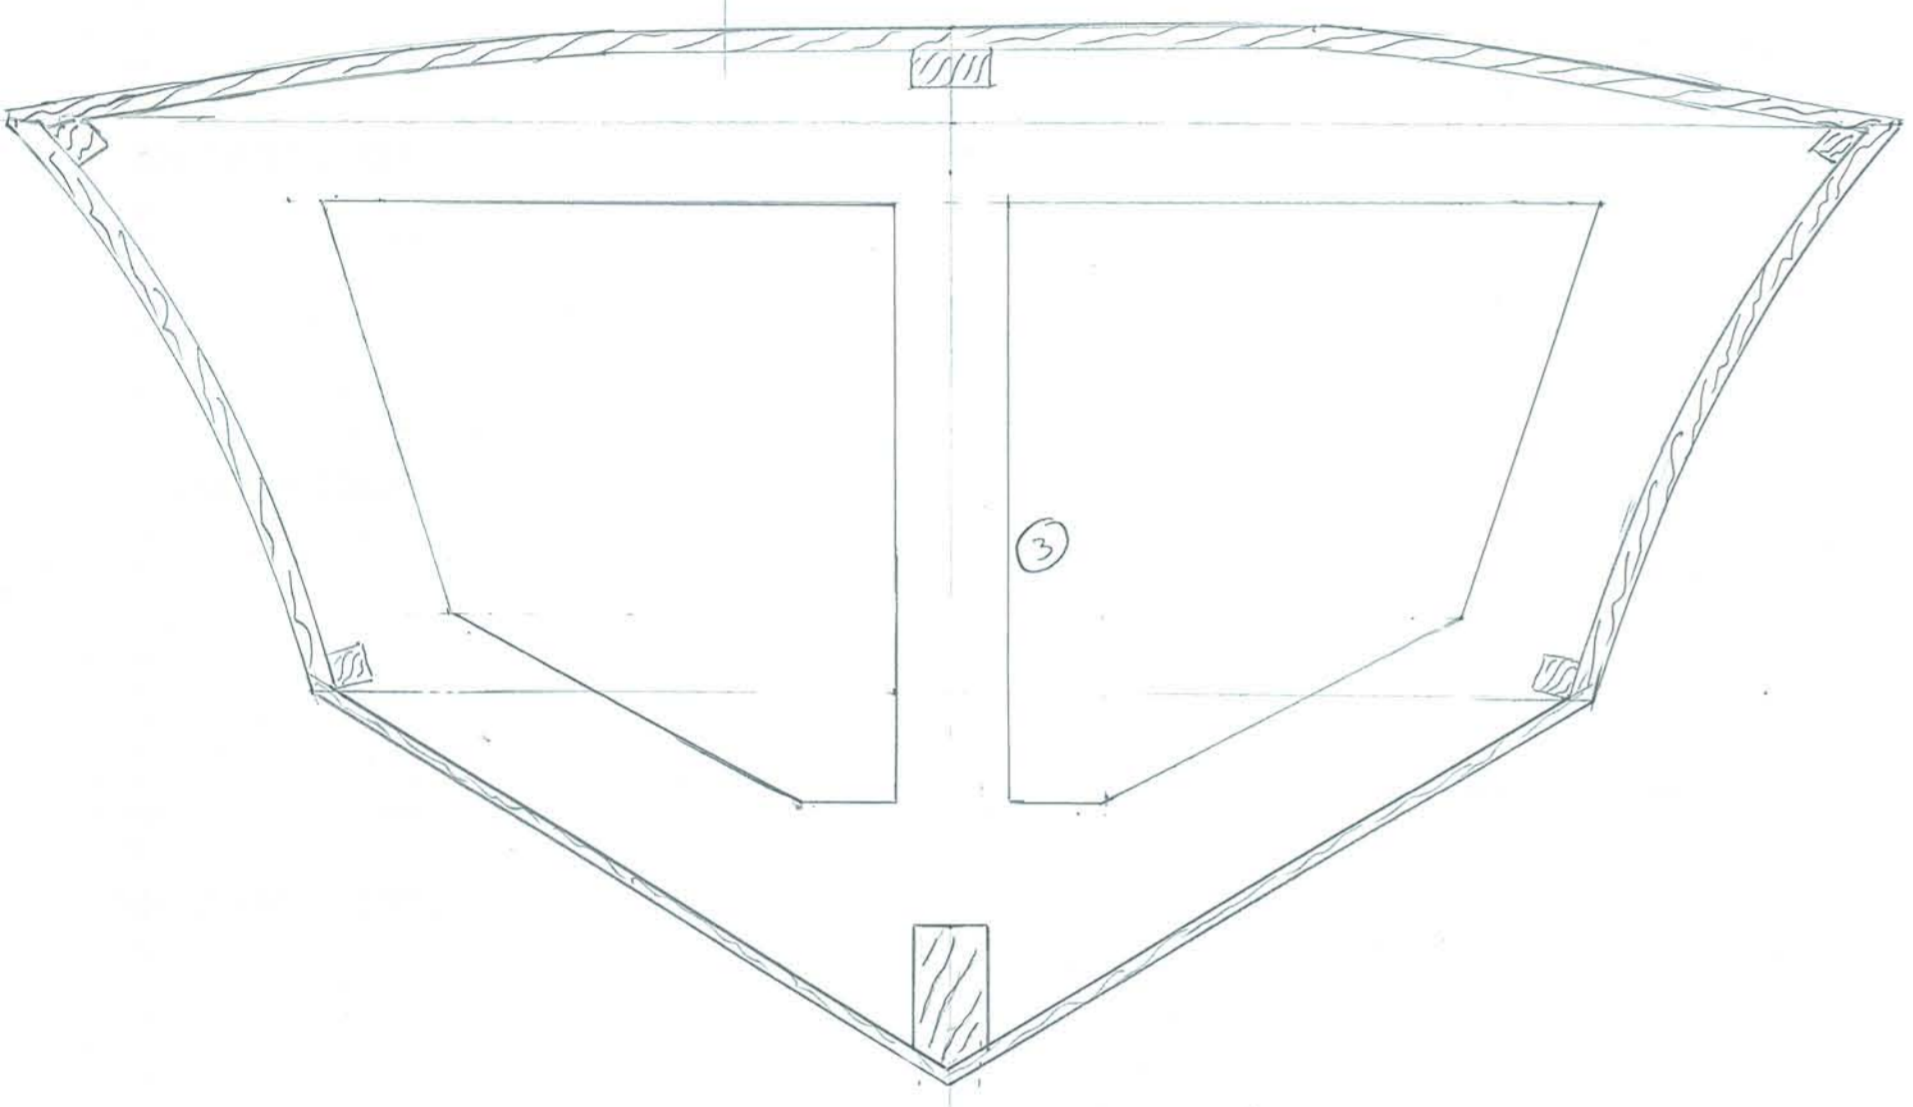
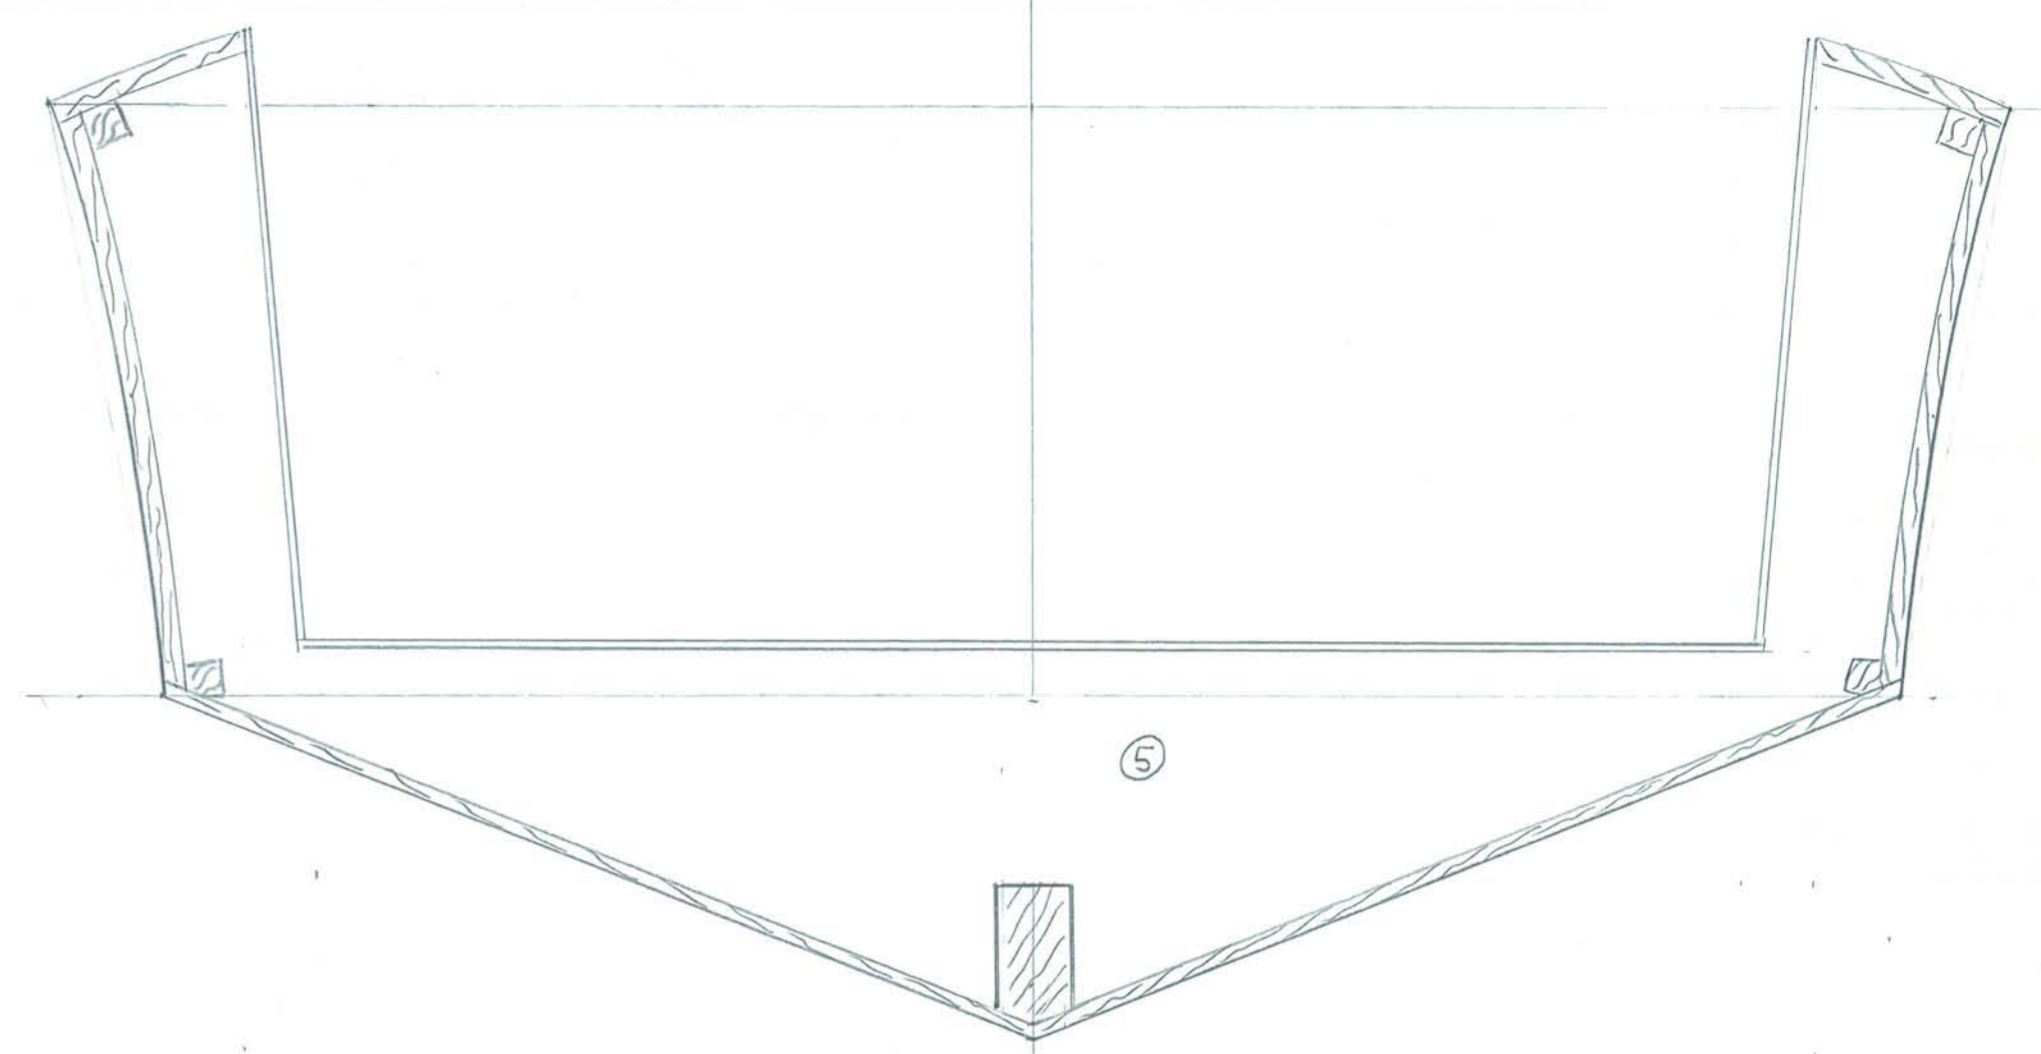
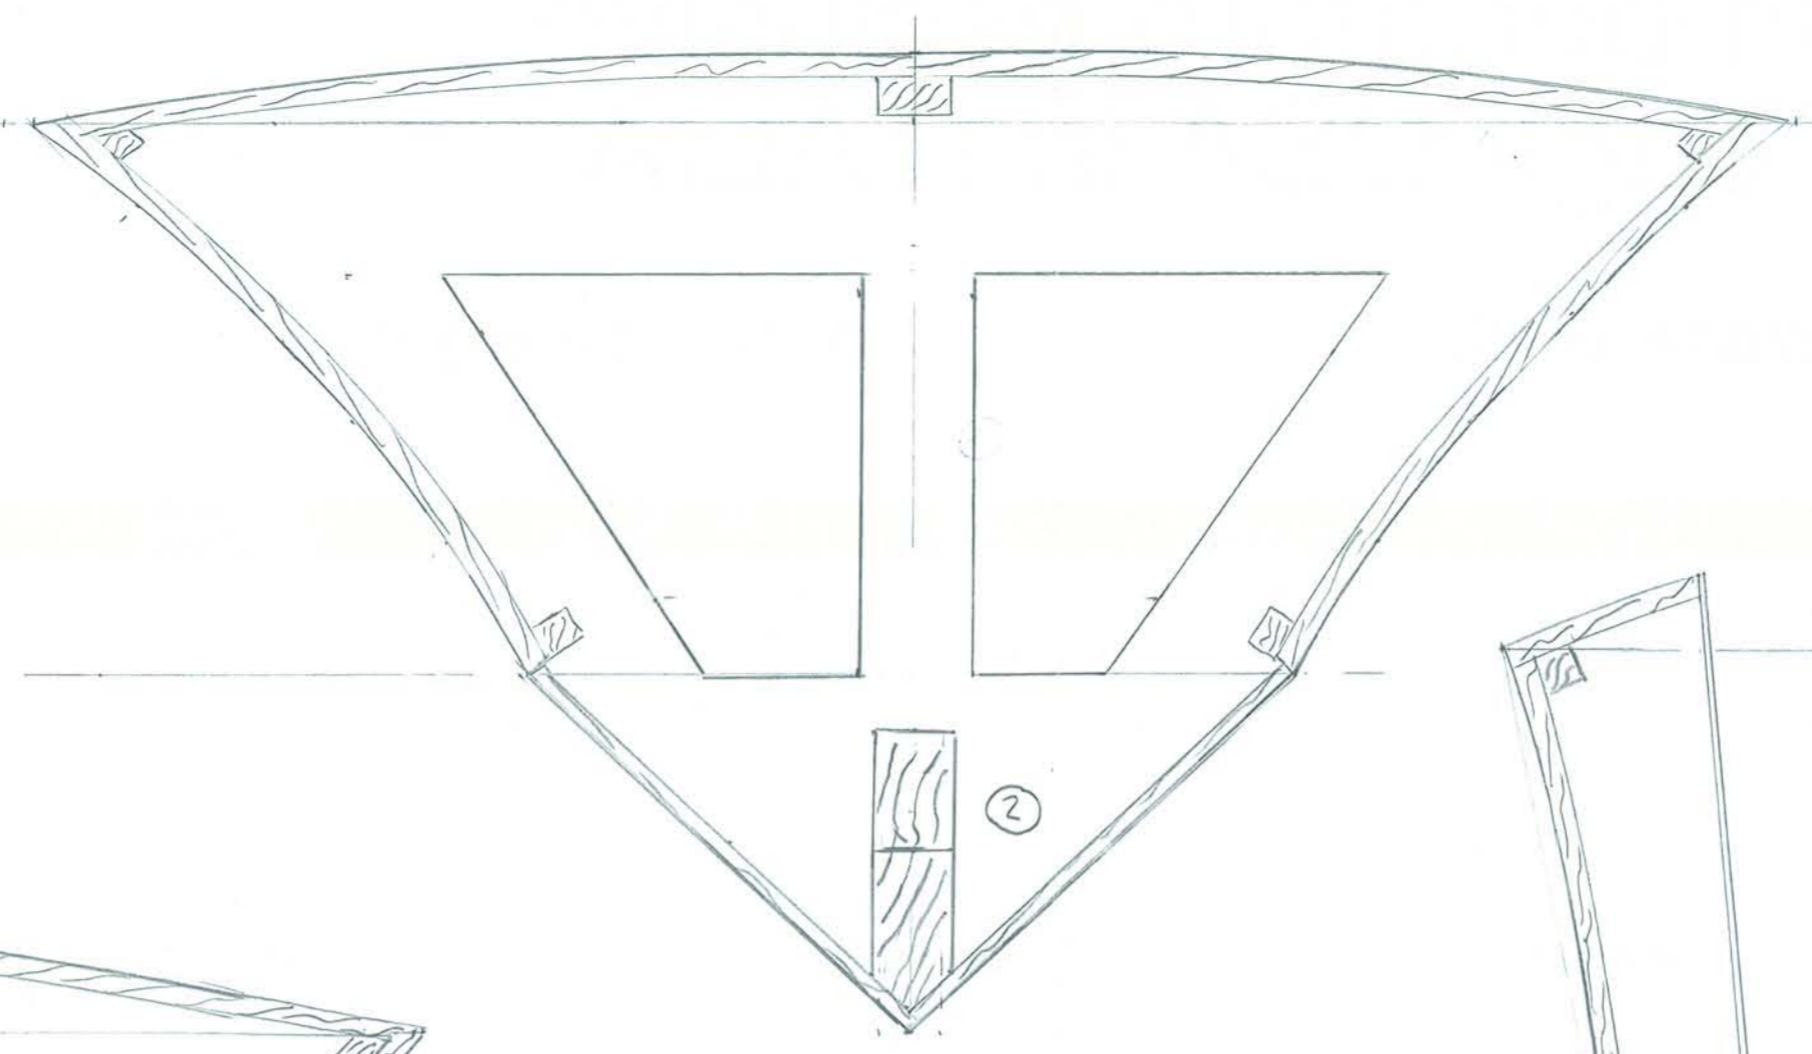
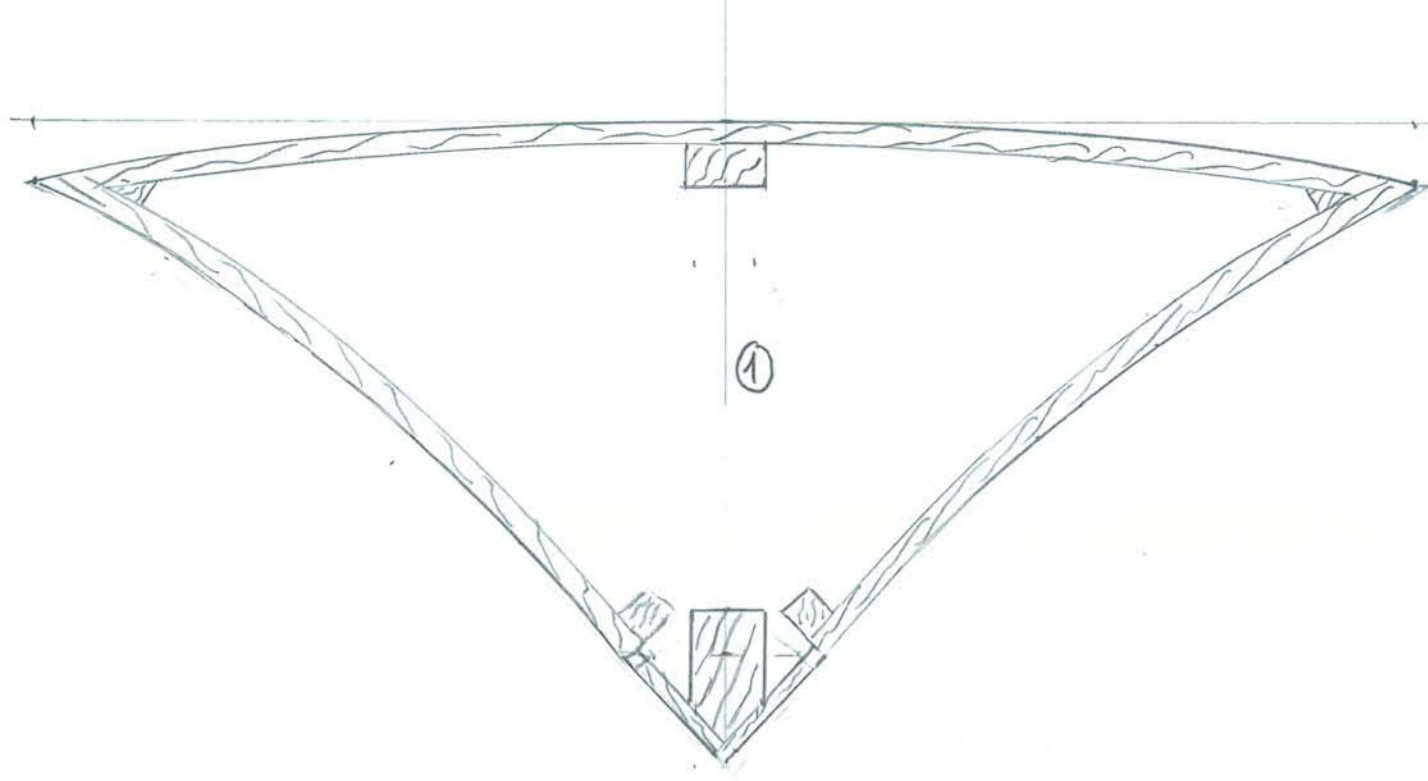
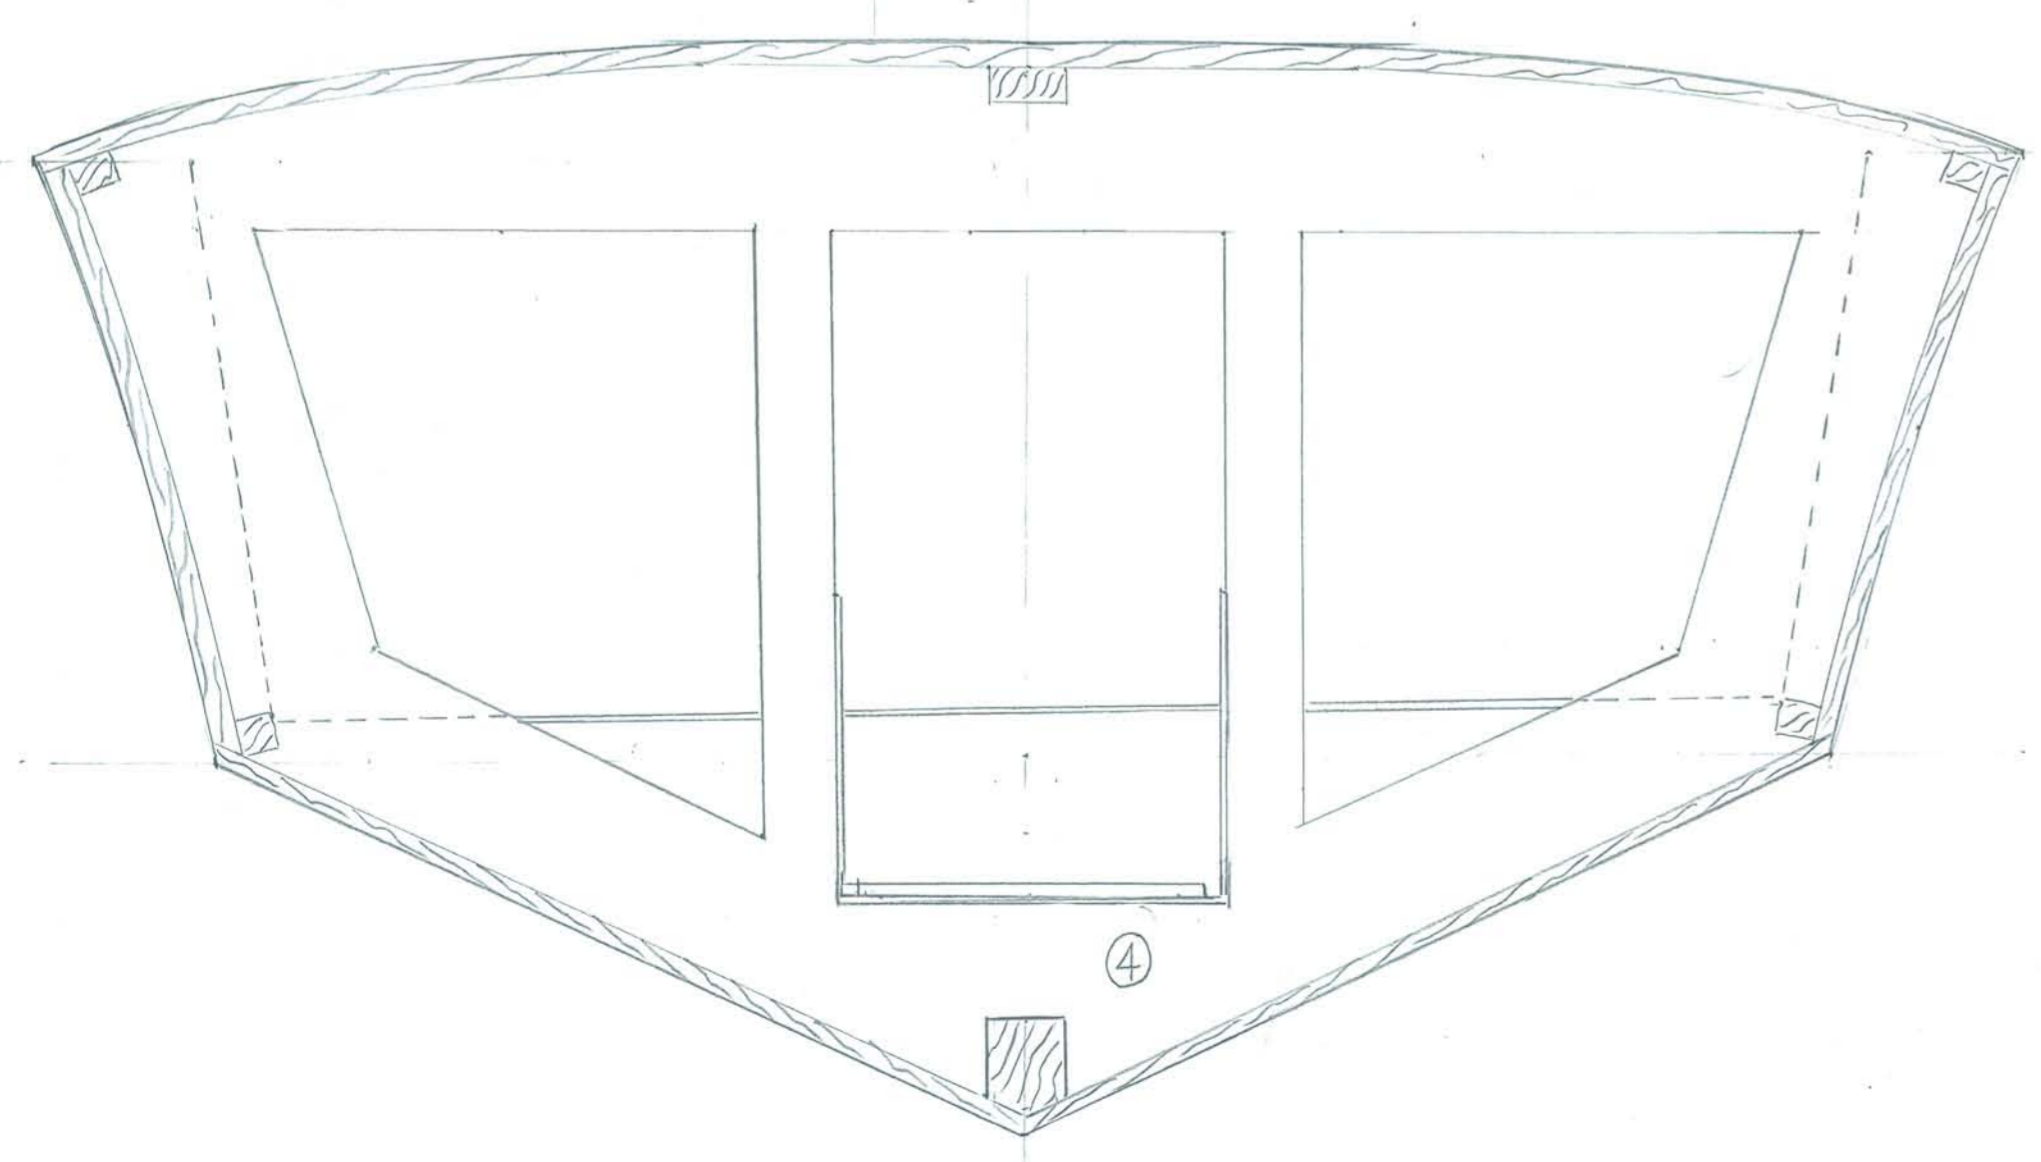
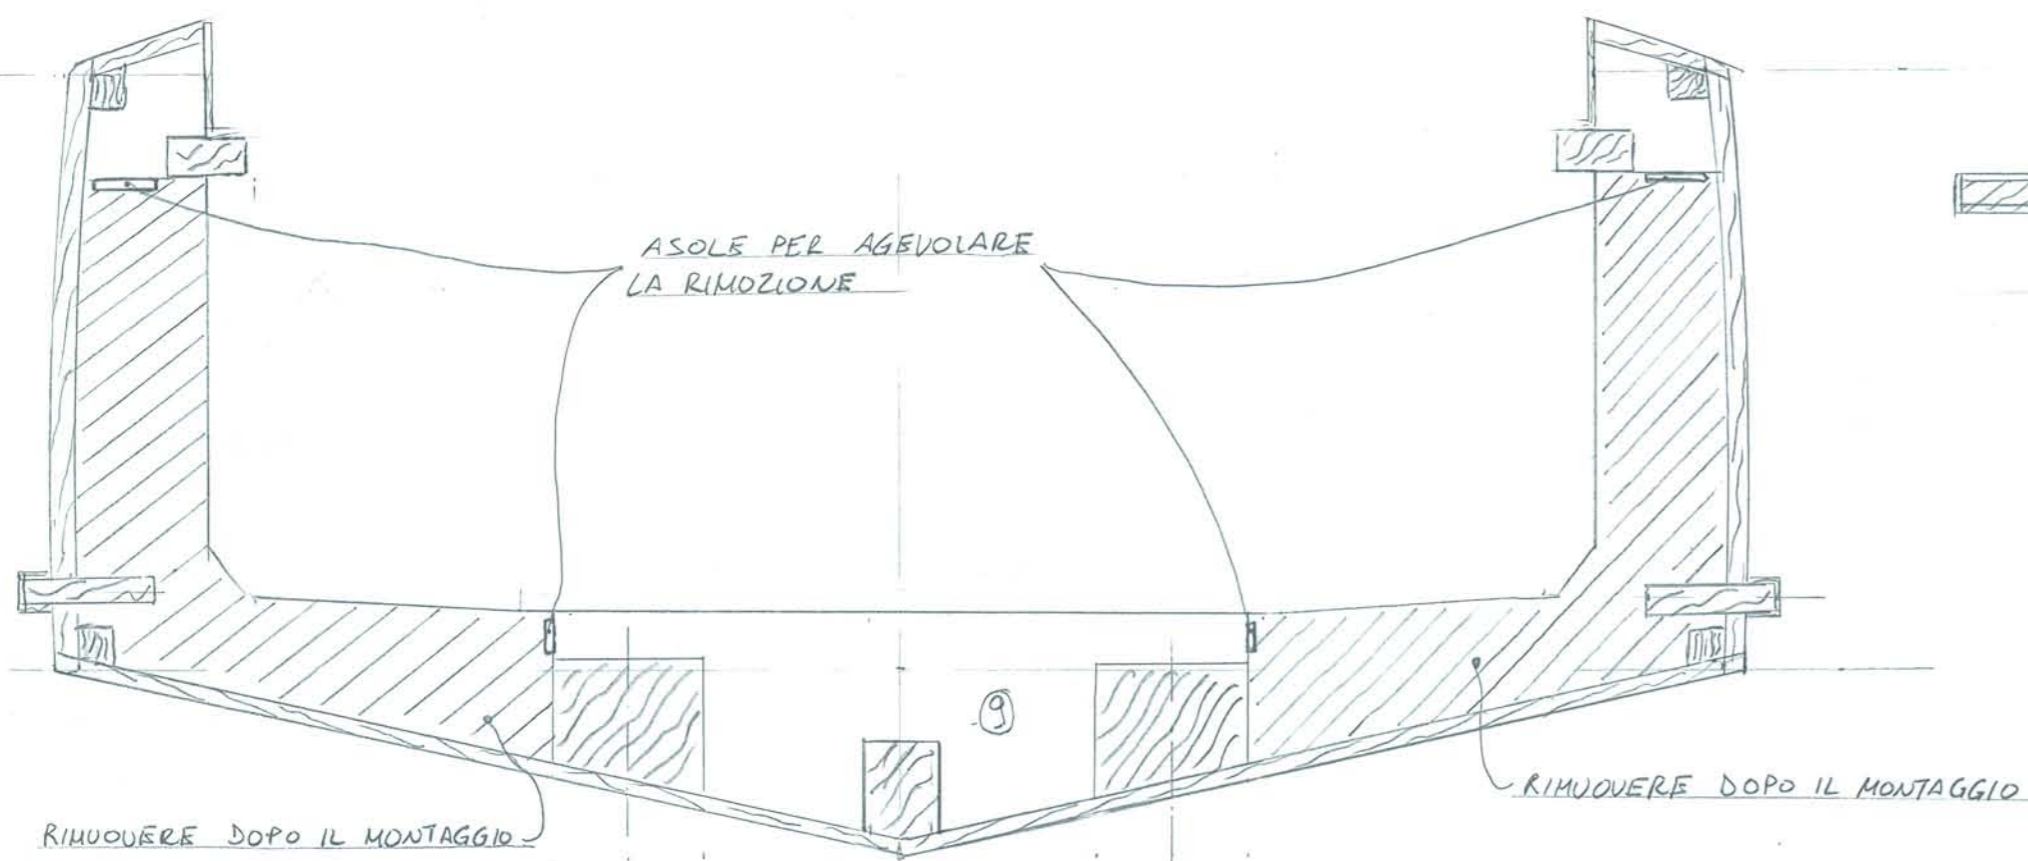
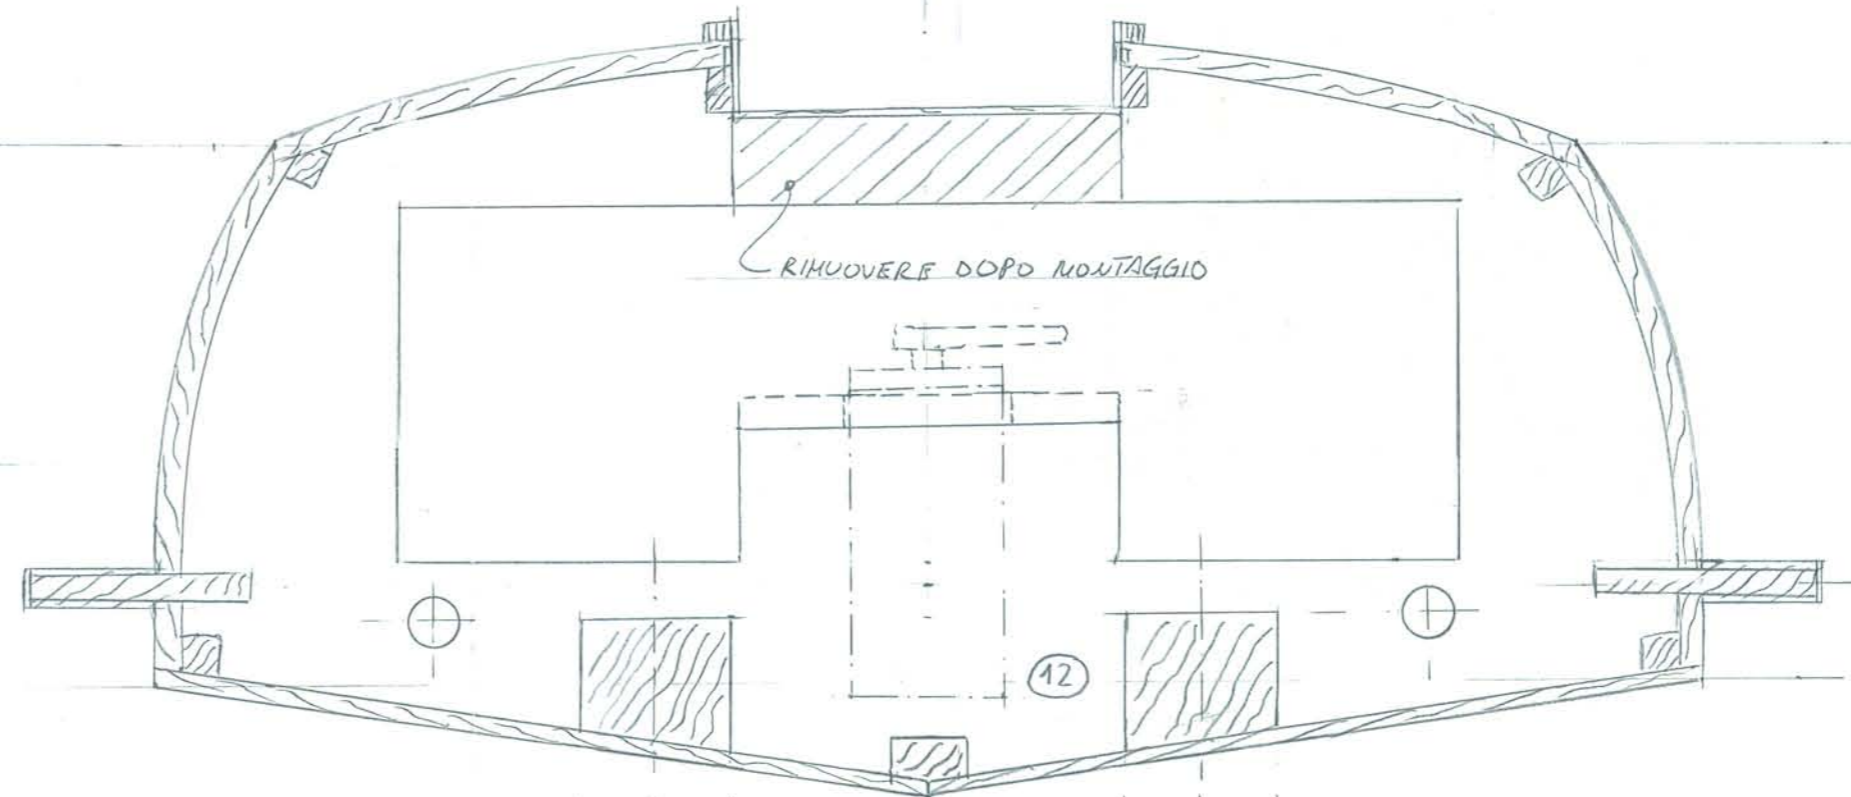
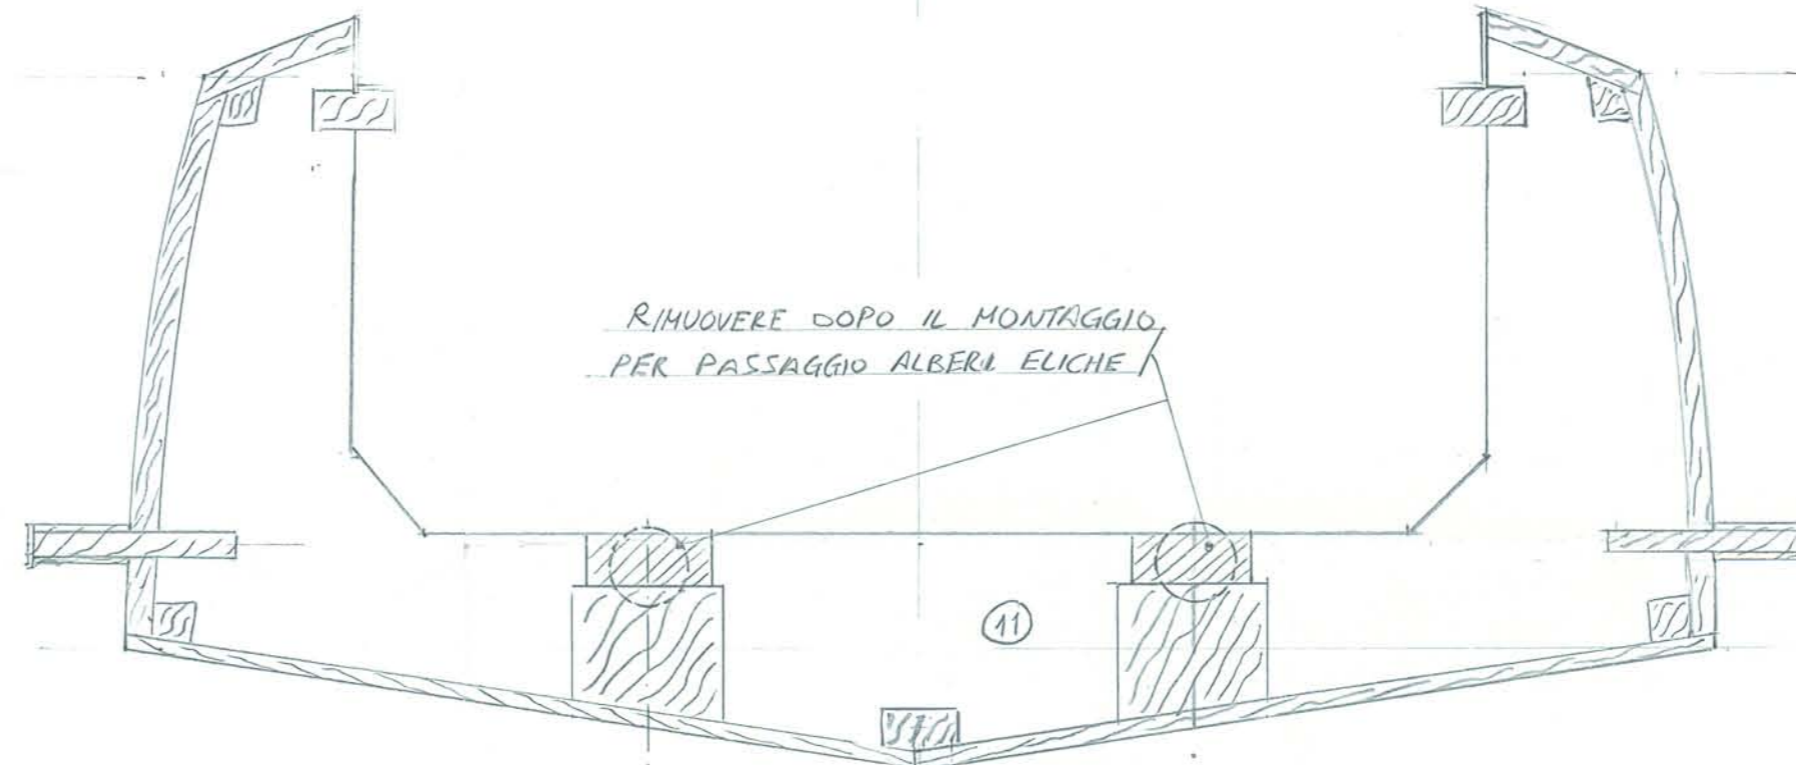


ORDINATE IN COMPENSATO 4mm  
NB. LE ORDINATE VANNO TAGLIATE ELIMINANDO LO SPESSORE  
DEI RIVESTIMENTI

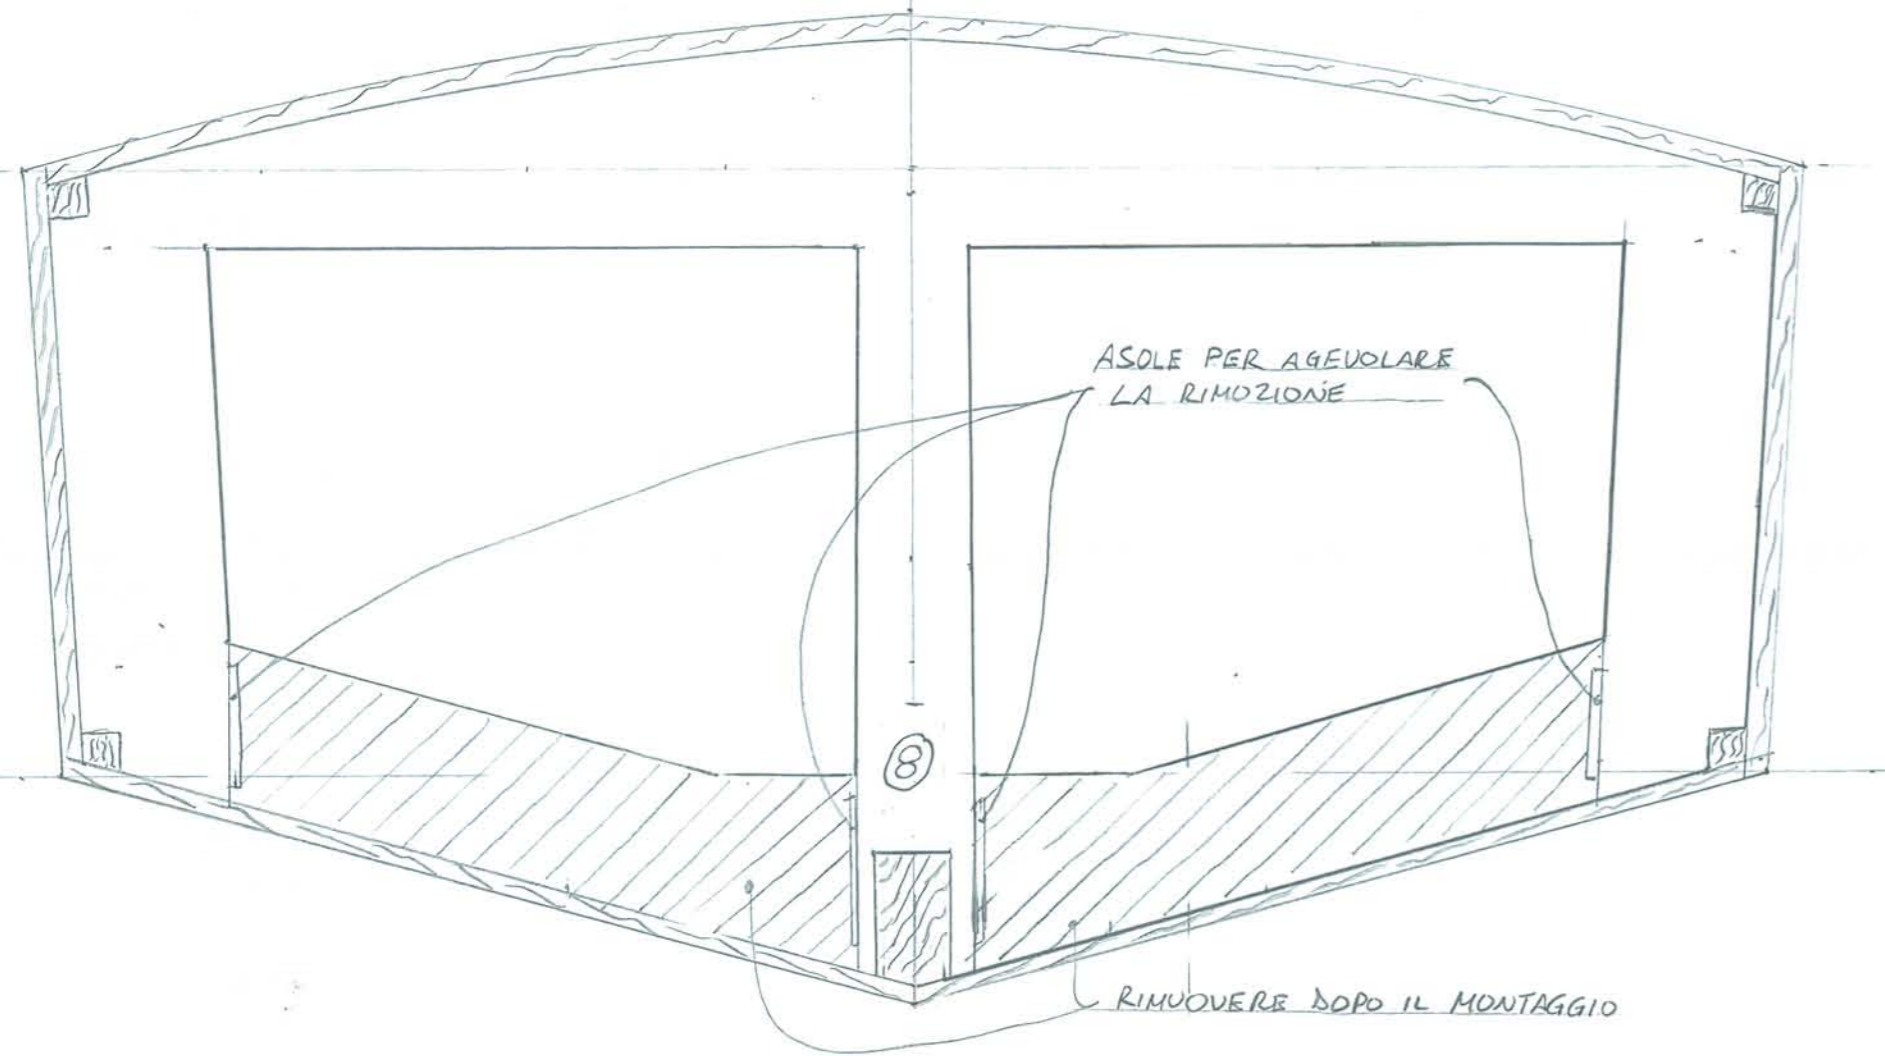


MONTARE IL FONDO E I FIANCHI DEL POZZETTO  
PRIMA DI RIVESTIRE LE MURATE E IL FONDO







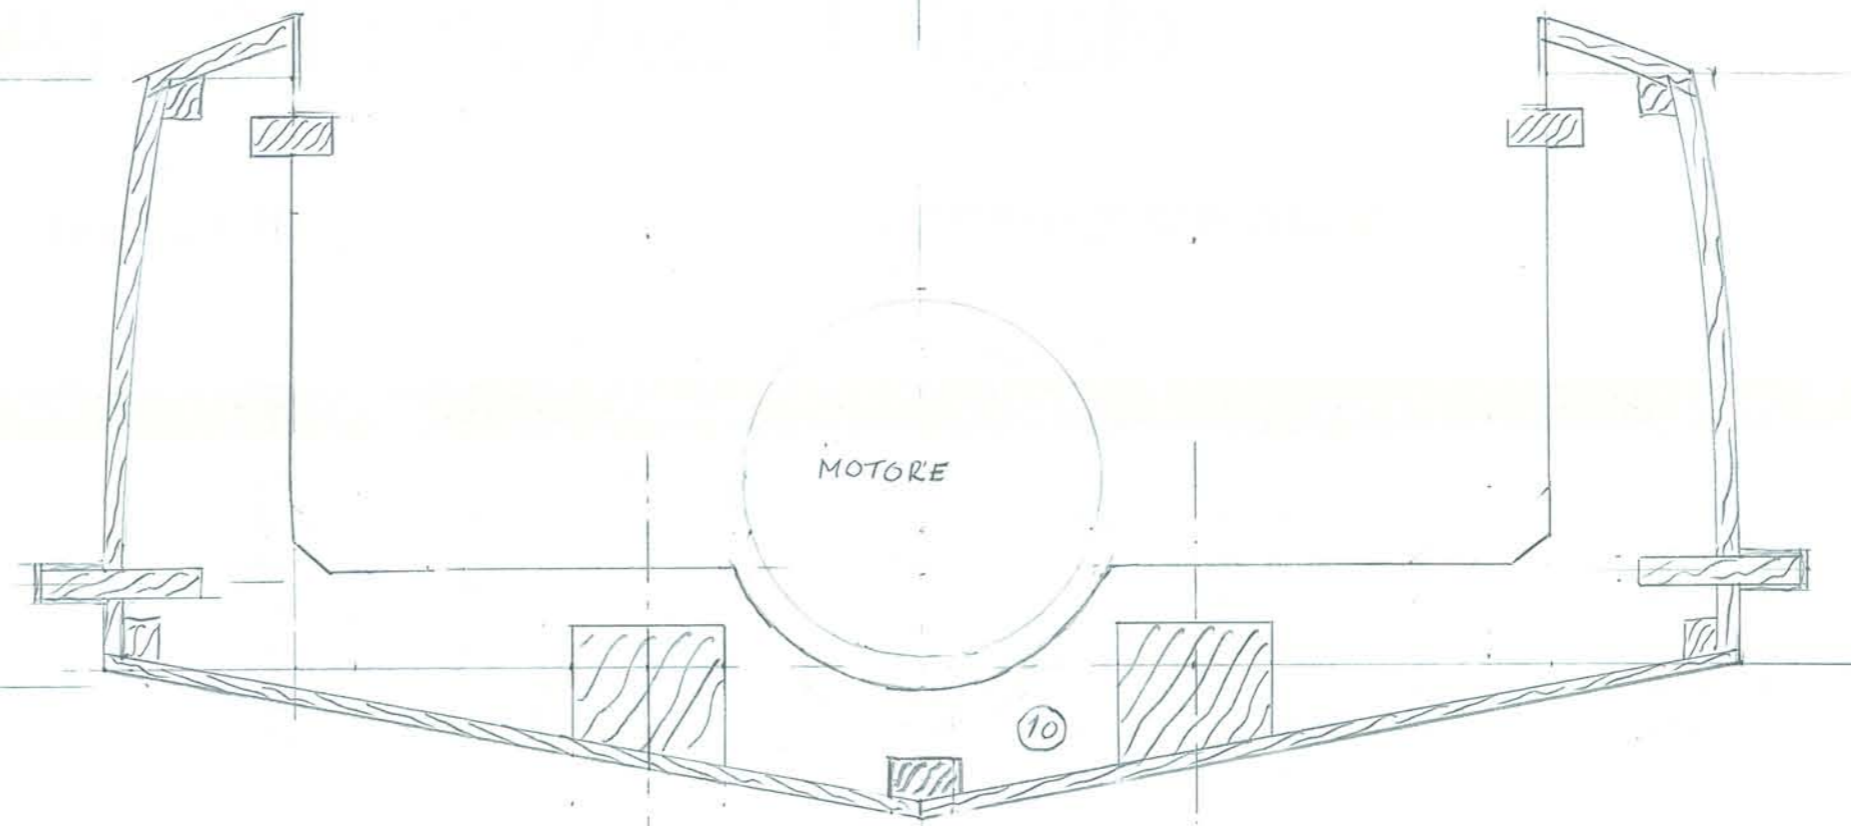


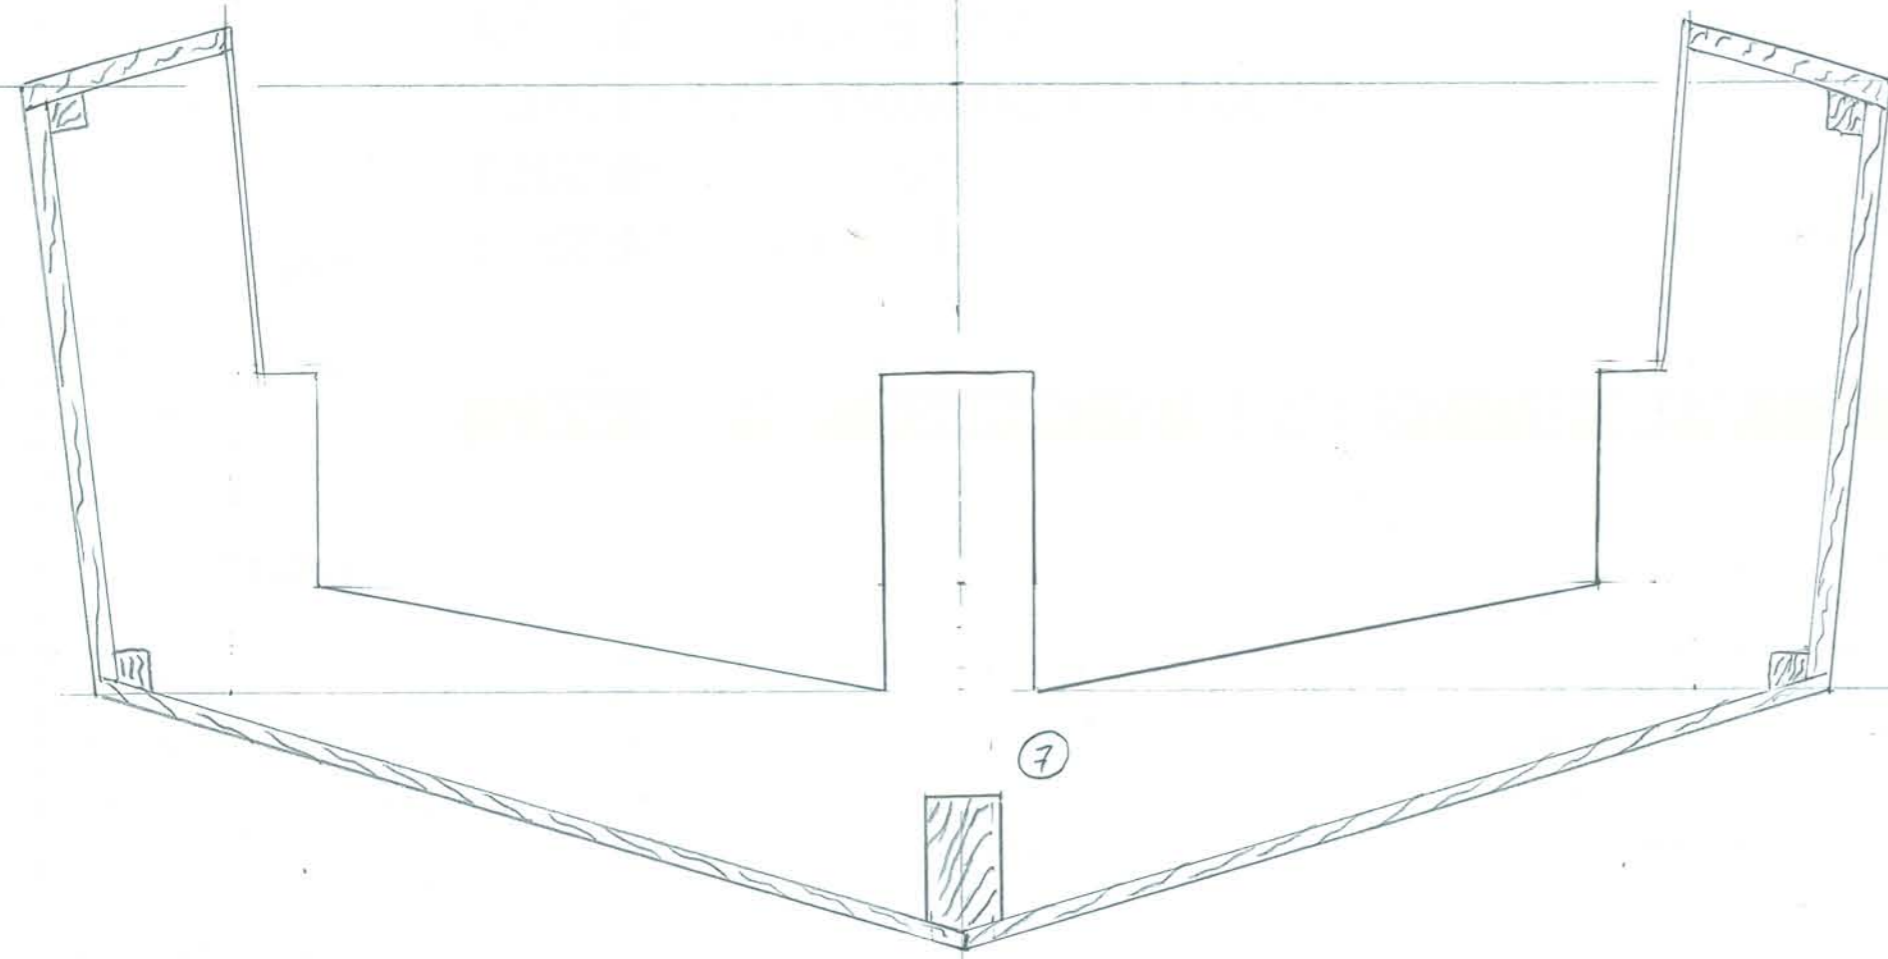

RIVESTIMENTO DELLE MURATE E DEL PONTE  
COMPENSATO Balsa 2mm + LISTELLI MOGANO 1.5mm

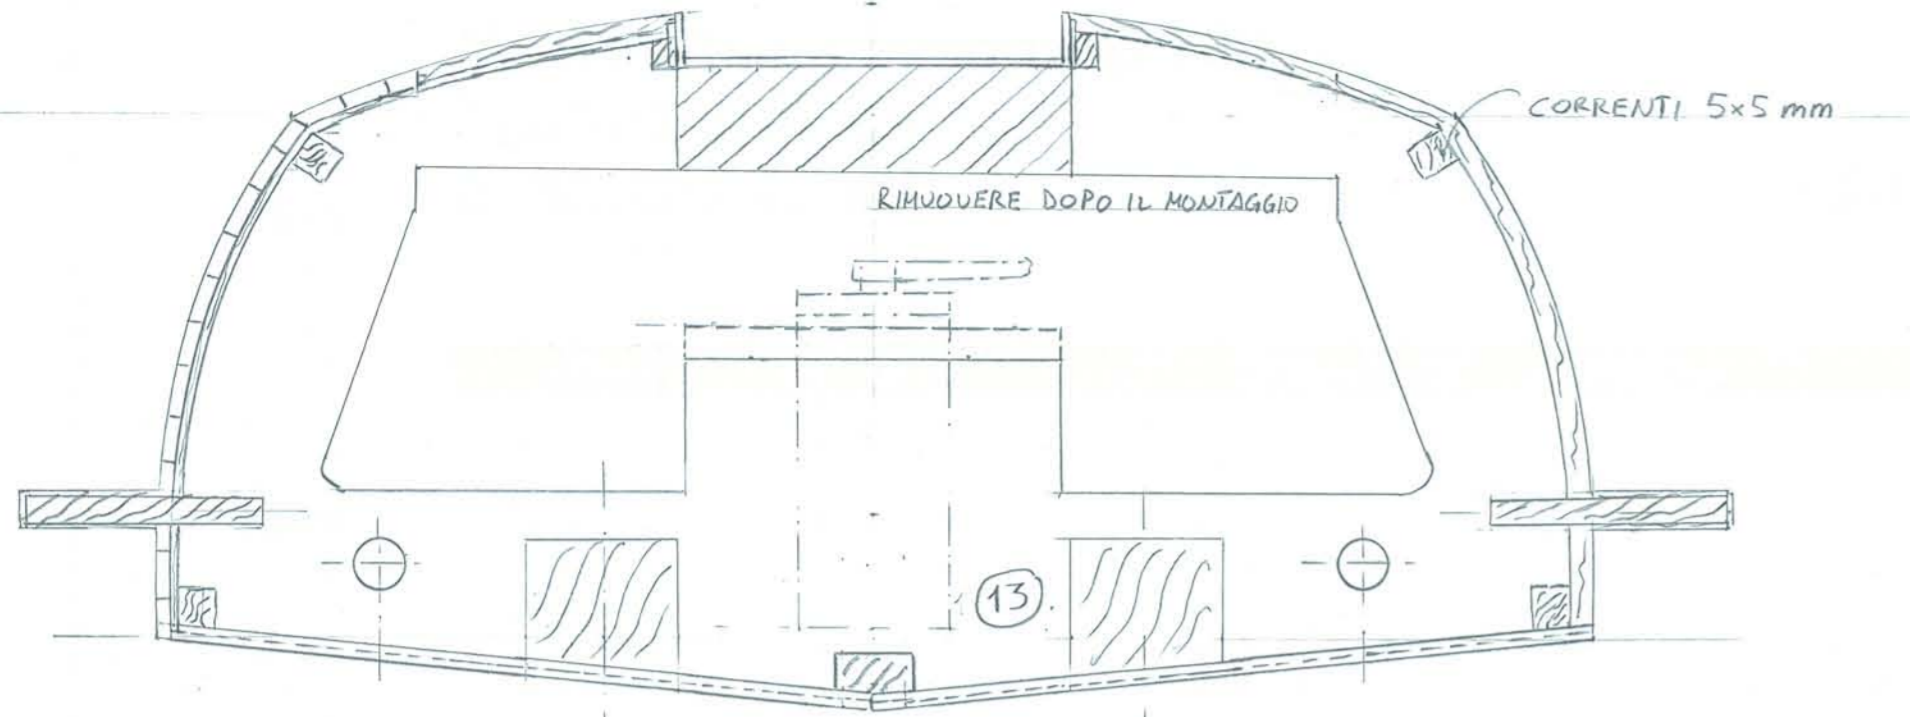

RIVESTIMENTO DEL FONDO  
2 STRATI COMPENSATO 1mm

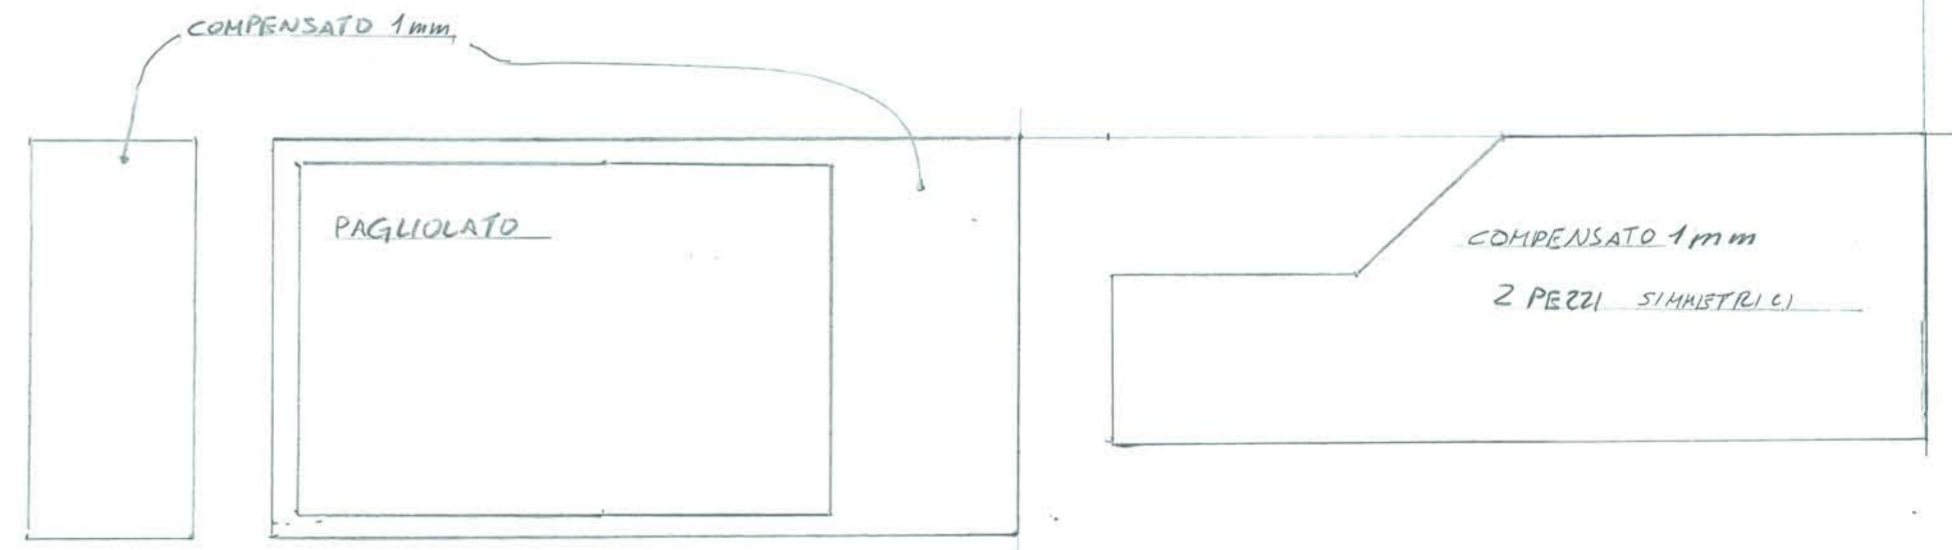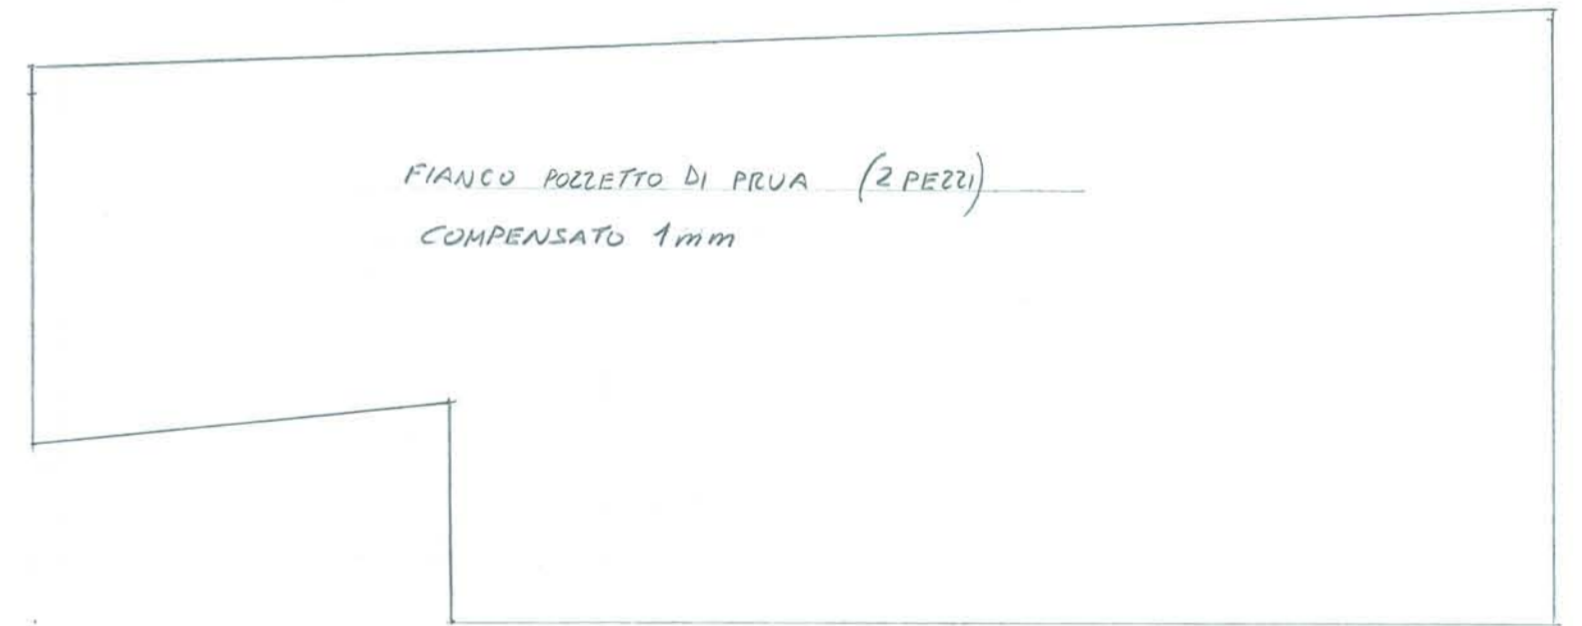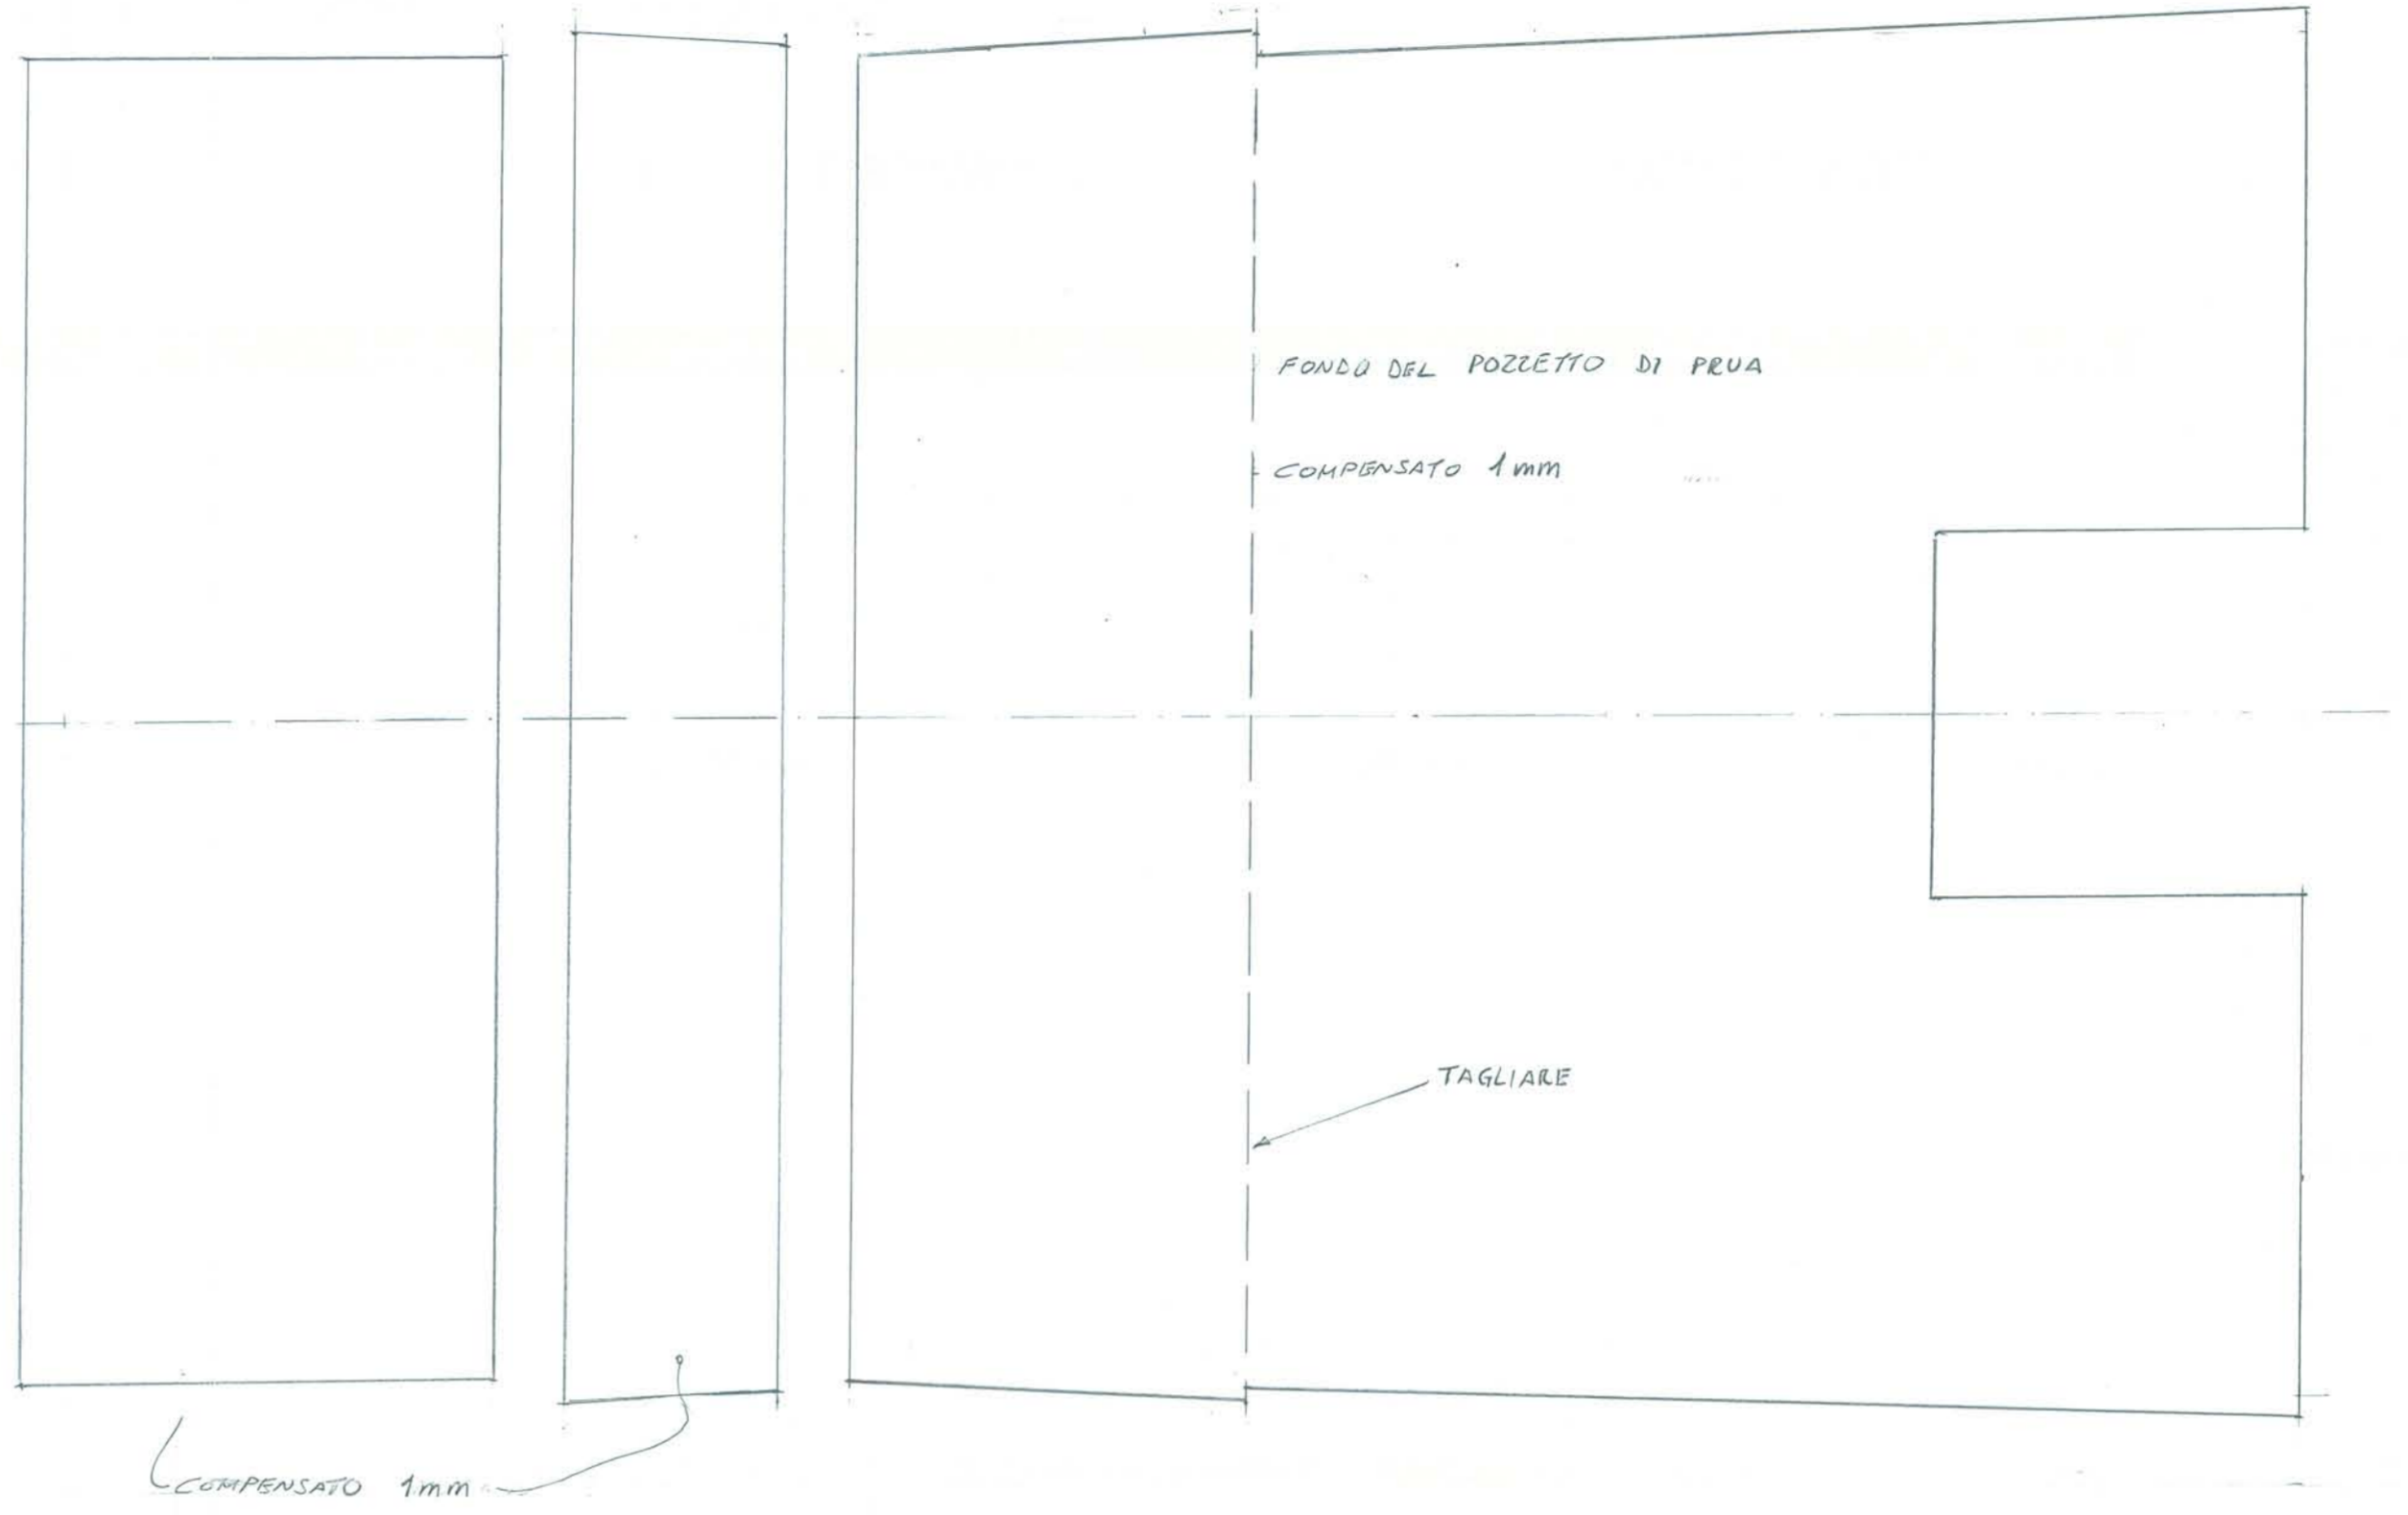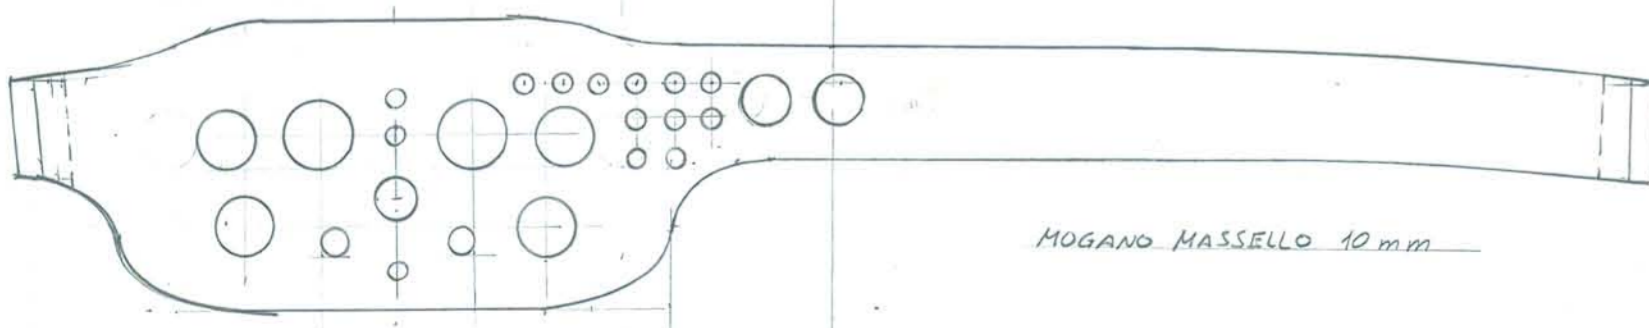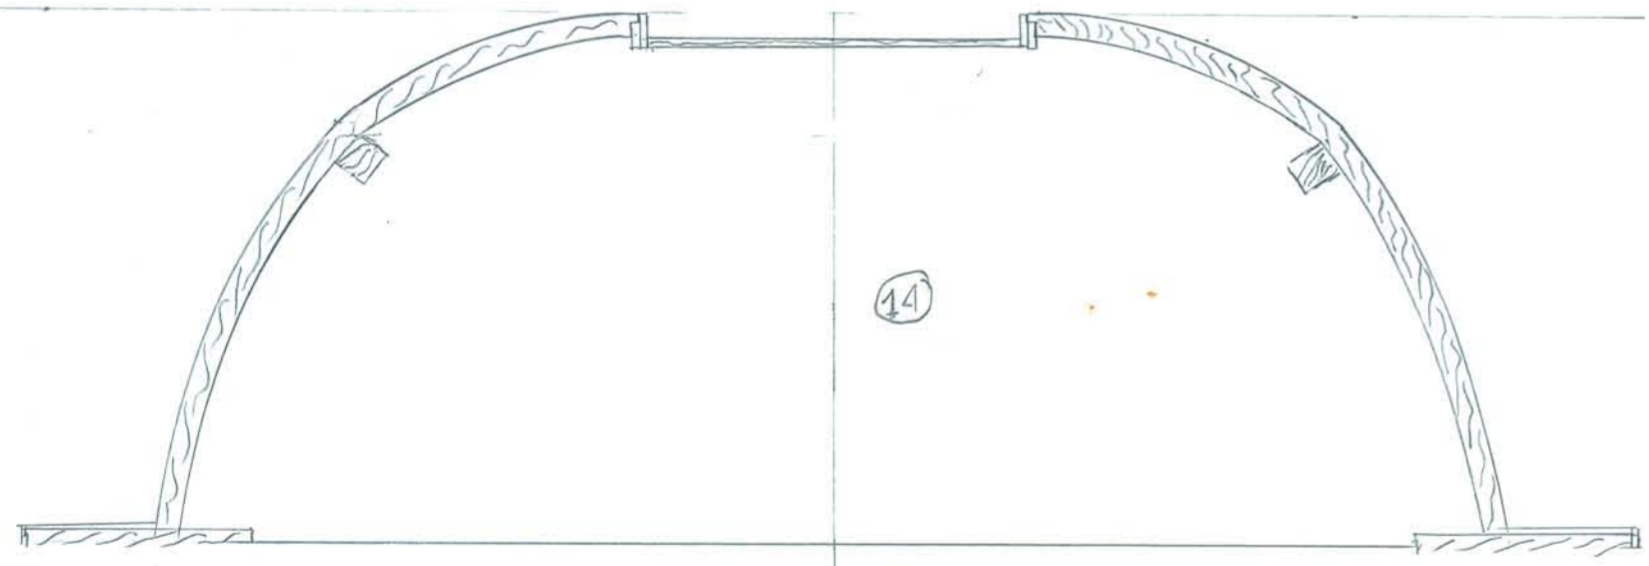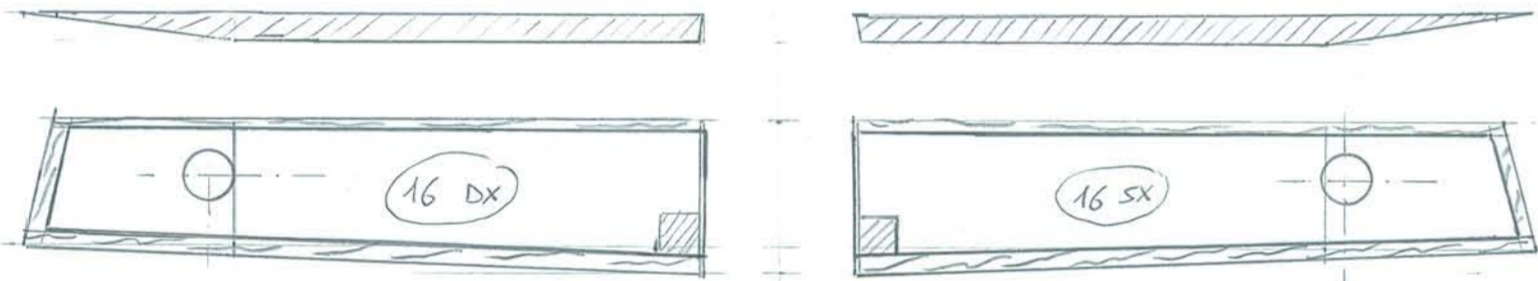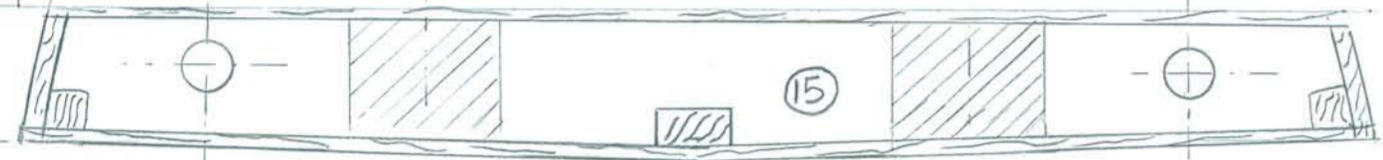

COMPENSATO  
1.5 mm (2 PEZZI)

(20)  
FONDO POZZETTO DI POPPA  
COMPENSATO mm 1.5



LISTELLO 10x5

LISTELLO 10x5  
MONTATO IN PISOLI

LISTELLI 5x5

A

A

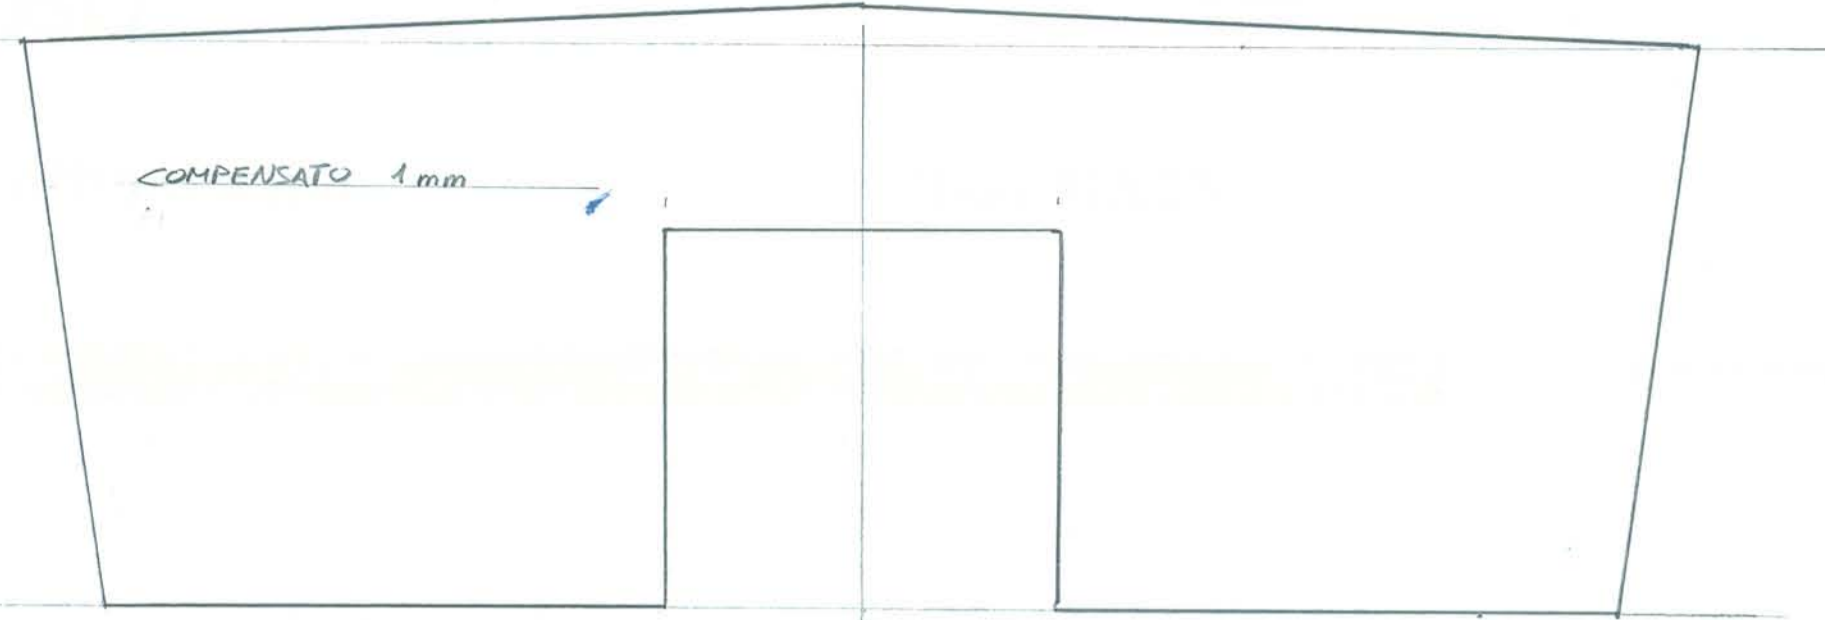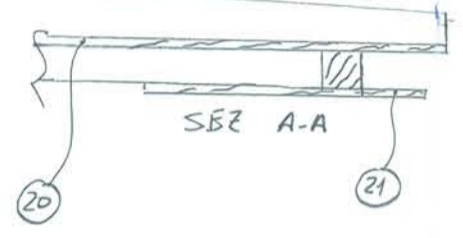


RADDOPPIARE

VERIFICARE  
DURANTE LA  
COSTRUZIONE

LASCIARE 2mm DI ABRONZANZA  
DA RIFINIRE DURANTE IL MONTAGGIO

VERIFICARE  
DURANTE LA  
COSTRUZIONE

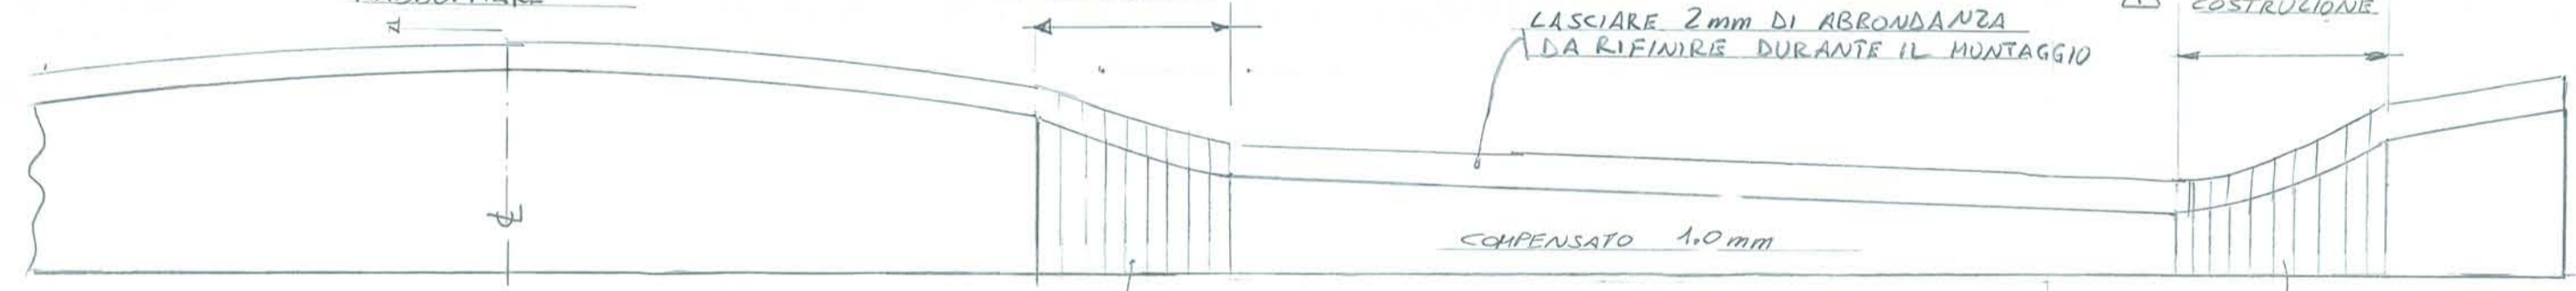

INCIDERE PER  
AGEVOLARE  
IL MONTAGGIO

INCIDERE PER  
AGEVOLARE  
IL MONTAGGIO

RADDOPPIARE

